
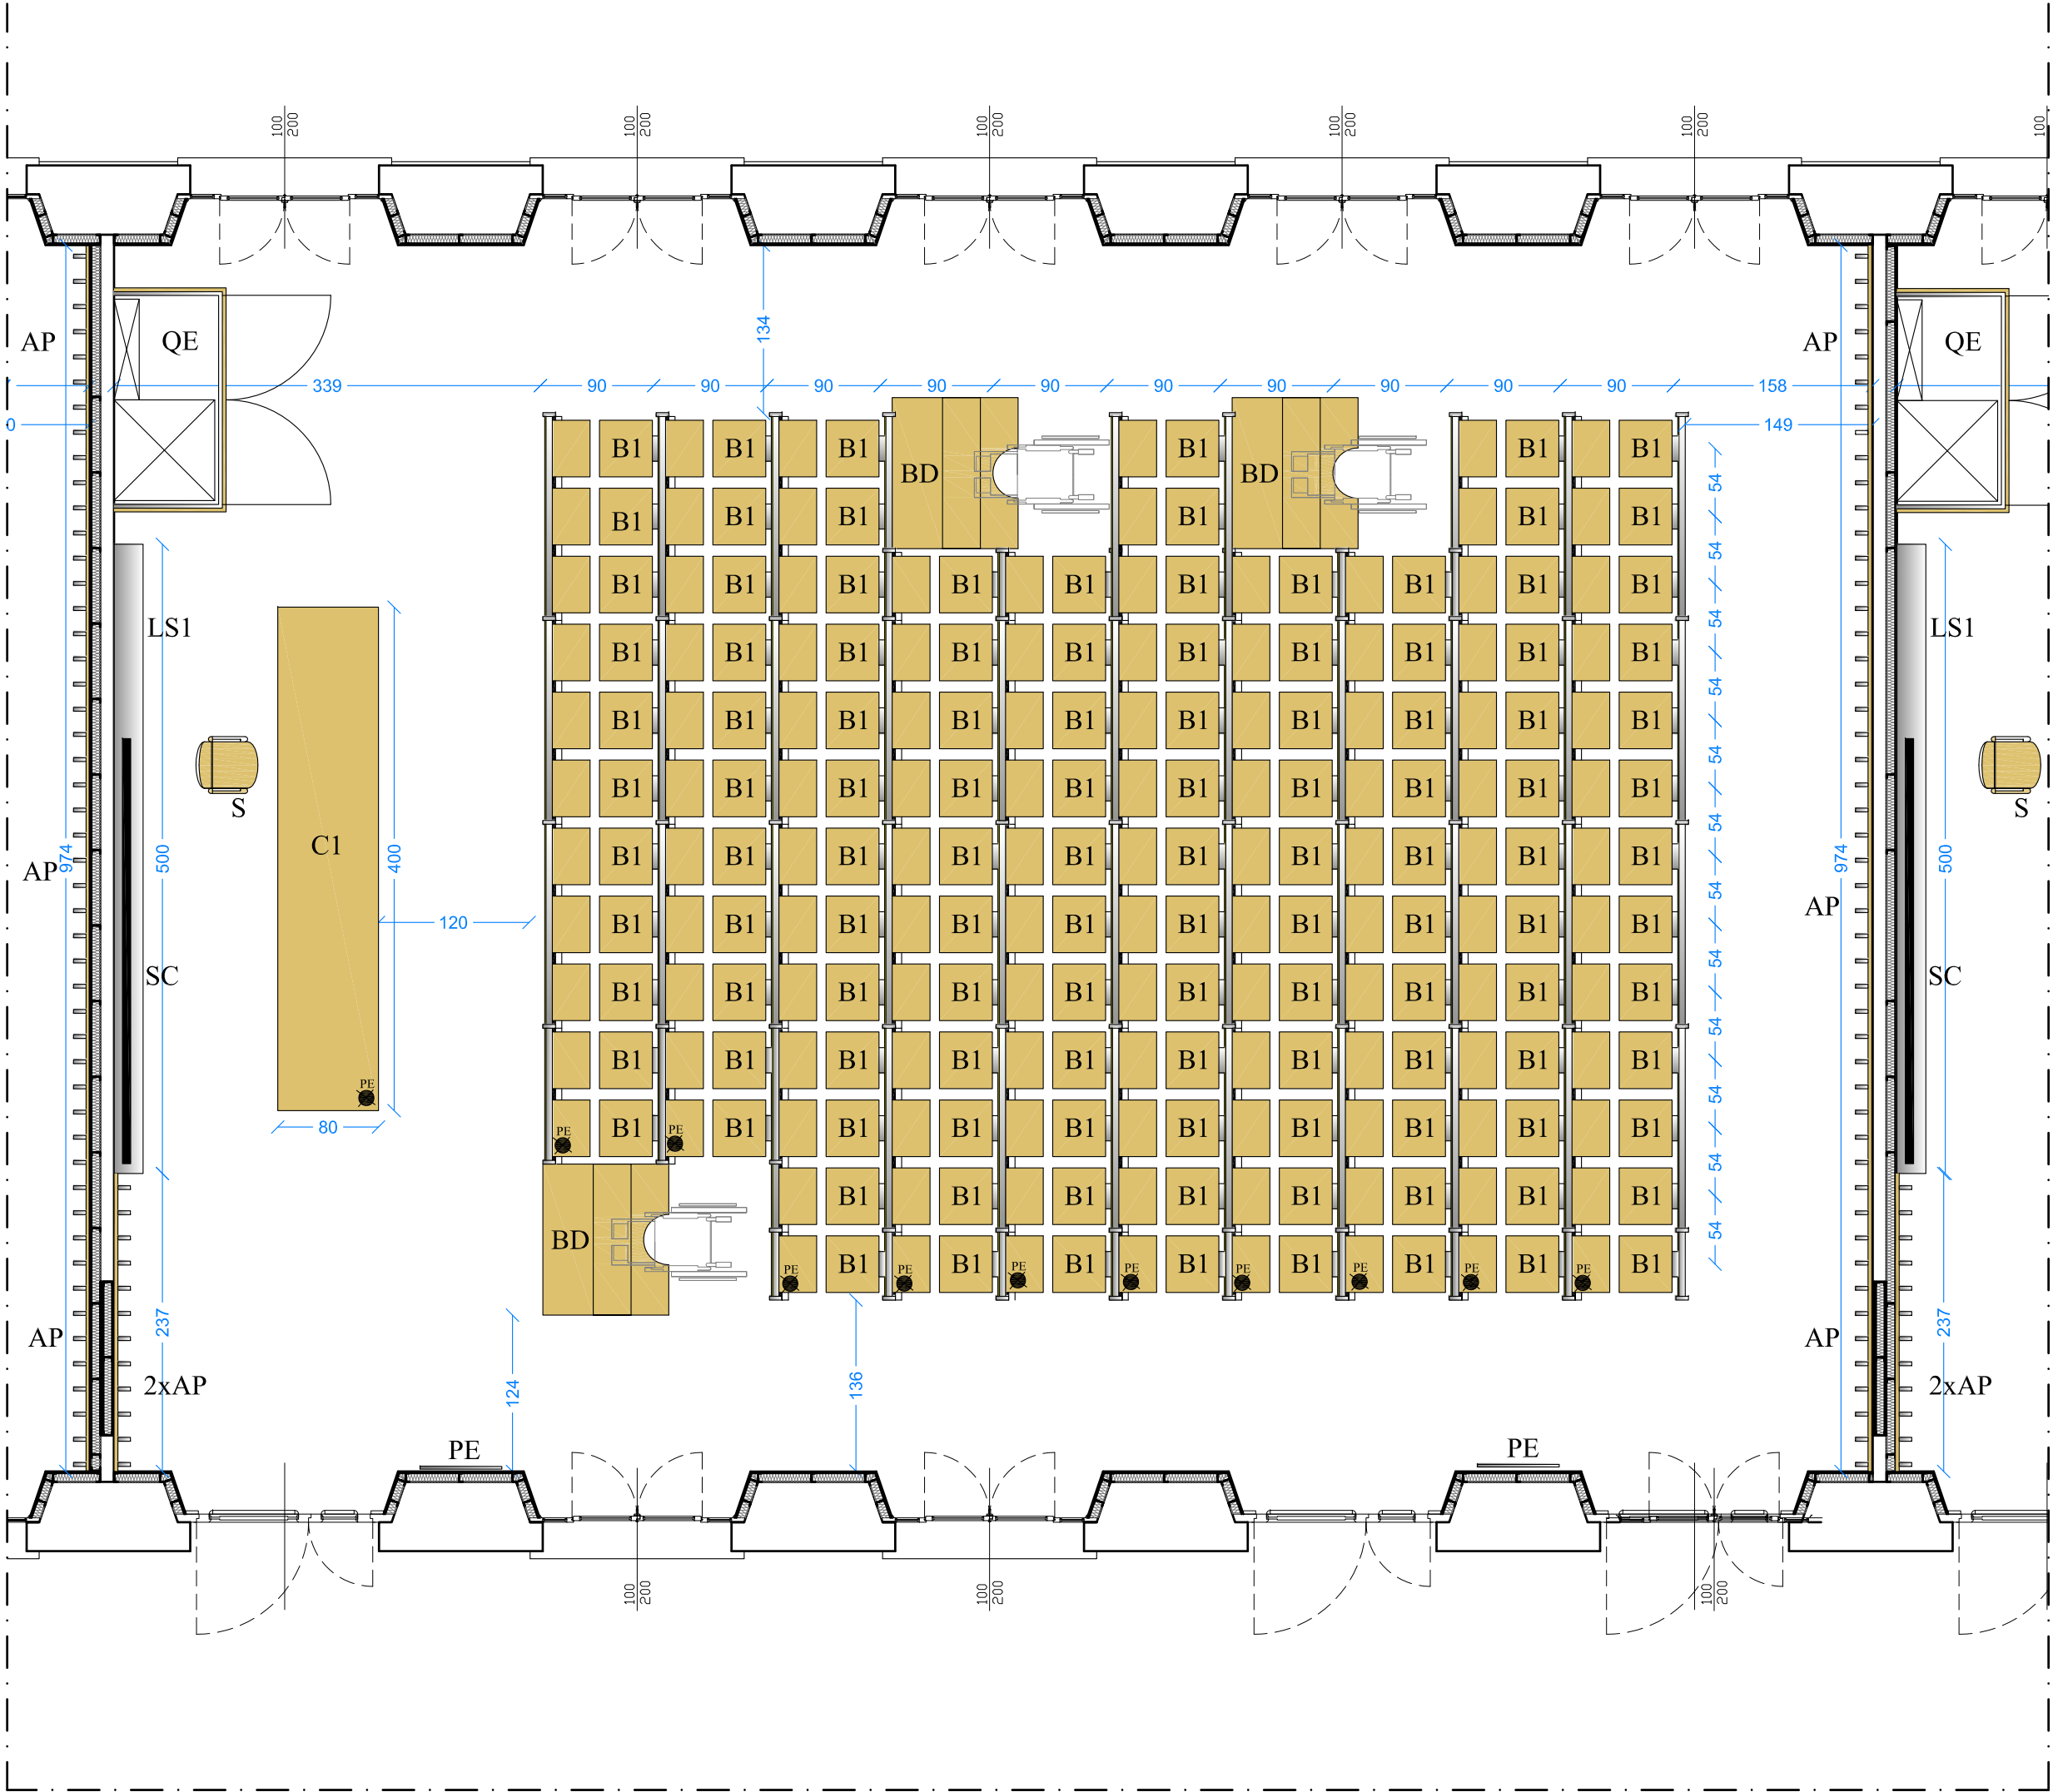


N.B: Gli arredi dovranno avere finiture tra loro coordinate in modo che il risultato d'insieme sia gradevole.  
Le finiture saranno concordate e preventivamente approvate dalla Direzione dei Lavori

Le posizioni riportate in pianta sono vincolate dalle predisposizioni elettriche a pavimento indicate in planimetria.  
Ne consegue che l'interasse tra i posti dovrà essere pari a 54 cm senza tolleranze per non avere il decentramento del layout studiato; l'interasse tra i banchi risulta anch'esso fissato così come larghezza e posizione della cattedra.  
Le posizioni vanno comunque verificate in cantiere congiuntamente alla Direzione dei Lavori in base alla predisposizioni elettriche già realizzate.  
Si sottolinea che gli arredi sono rappresentati in tutti gli elaborati grafici con forme semplici, in genere rettilinee e piane, al fine di non condizionare le offerte.  
Il "design" degli arredi sarà quello offerto in sede di gara da parte dell'aggiudicatario.  
I banchi dovranno essere fissati in maniera rigida a pavimento.

Per gli attaccapanni, l'indicazione 2xAP indica la presenza di n°2 file sovrapposte e sfalsate, dove la più bassa è installata ad un'altezza compresa tra 90 e 120 cm da terra al fine di consentire l'utilizzo ai disabili in carrozzina.

Con il simbolo ■ è indicata la posizione della predisposizione elettrica, già realizzata a pavimento, in corrispondenza della quale dovrà essere posizionato il montante della predisposizione elettrica dei banchi.  
L'attestazione delle prese per i tavoli ergonomici per i disabili sarà effettuata sul banco contiguo.  
L'impianto elettrico sarà realizzato da altra Impresa. L'Aggiudicatario dovrà fornire l'assistenza completa all'installazione consistente nella esecuzione delle manovre necessarie sull'arredo ed attrezzatura, nella realizzazione di tutte le forature necessarie per l'attestazione di prese e scatole nelle posizioni che saranno concordate ed indicate dalla Direzione dei Lavori, nel completamento con tutte le opere di finitura eventualmente necessarie.

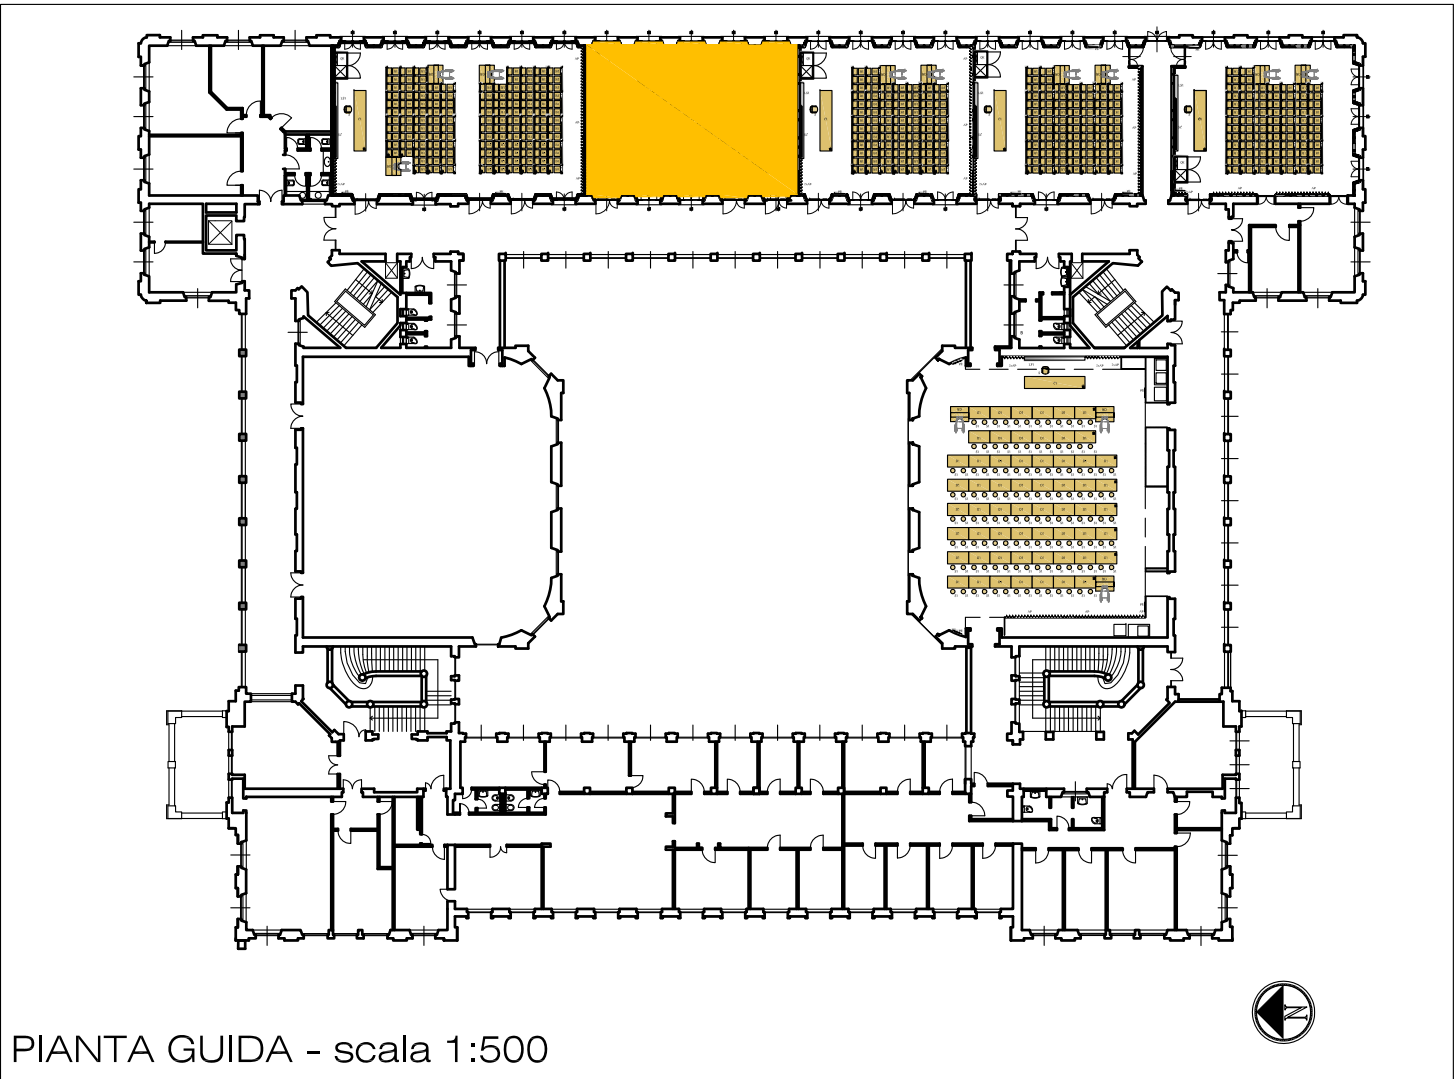

AULA S.1.3 - PROGETTO ARREDO - Scala 1:50



**POLITECNICO DI MILANO**  
**Area Tecnico Edilizia**

P.zza Leonardo da Vinci, 32 - 20133 M I L A N O  
PHONE: +39 02 2399.1 www.polimi.it

Campus:LEONARDO Edificio N°: 3 - Padiglione sud  
piazza Leonardo da Vinci, 32 - MILANO

Struttura:  
Amministrazione Centrale

Codice Lavoro:  
1065\_10

Oggetto:  
FORNITURA E INSTALLAZIONE DEGLI ARREDI  
DELLE AULE DELL'EDIFICIO 3

**Esecutivo  
ARREDO**

Responsabile del Procedimento: arch. Mauro Rizzieri - A.T.E.  
Progetto: ing. Gianluca Noto - A.T.E.  
Collaboratori Progetto: geom. Serafino Celestino - A.T.E.  
dott. Massimiliano Crippa - A.T.E.

Coordinatore per la sicurezza  
in fase di esecuzione: geom. Serafino Celestino

Titolo Tavola LOTTO 2 Piano Primo - AULA S.1.3			Categoria Tavola ARREDO AULE		
Codice Tavola PROGR.			SCALA: 1:50	PLOTTAGGIO: 1=1	FORMATO: A1
0 1 5 A R 0 8 . / / /			REVISIONE	FASE	NOTE:
3					
2					
1			REVISIONE		
0			EMISSIONE	11/04/12	G.N. G.N. M.R.
REV.			DESCRIZIONE	DATA	REDATTO VERIFICATO APPROVATO