


VIA BONVARDI

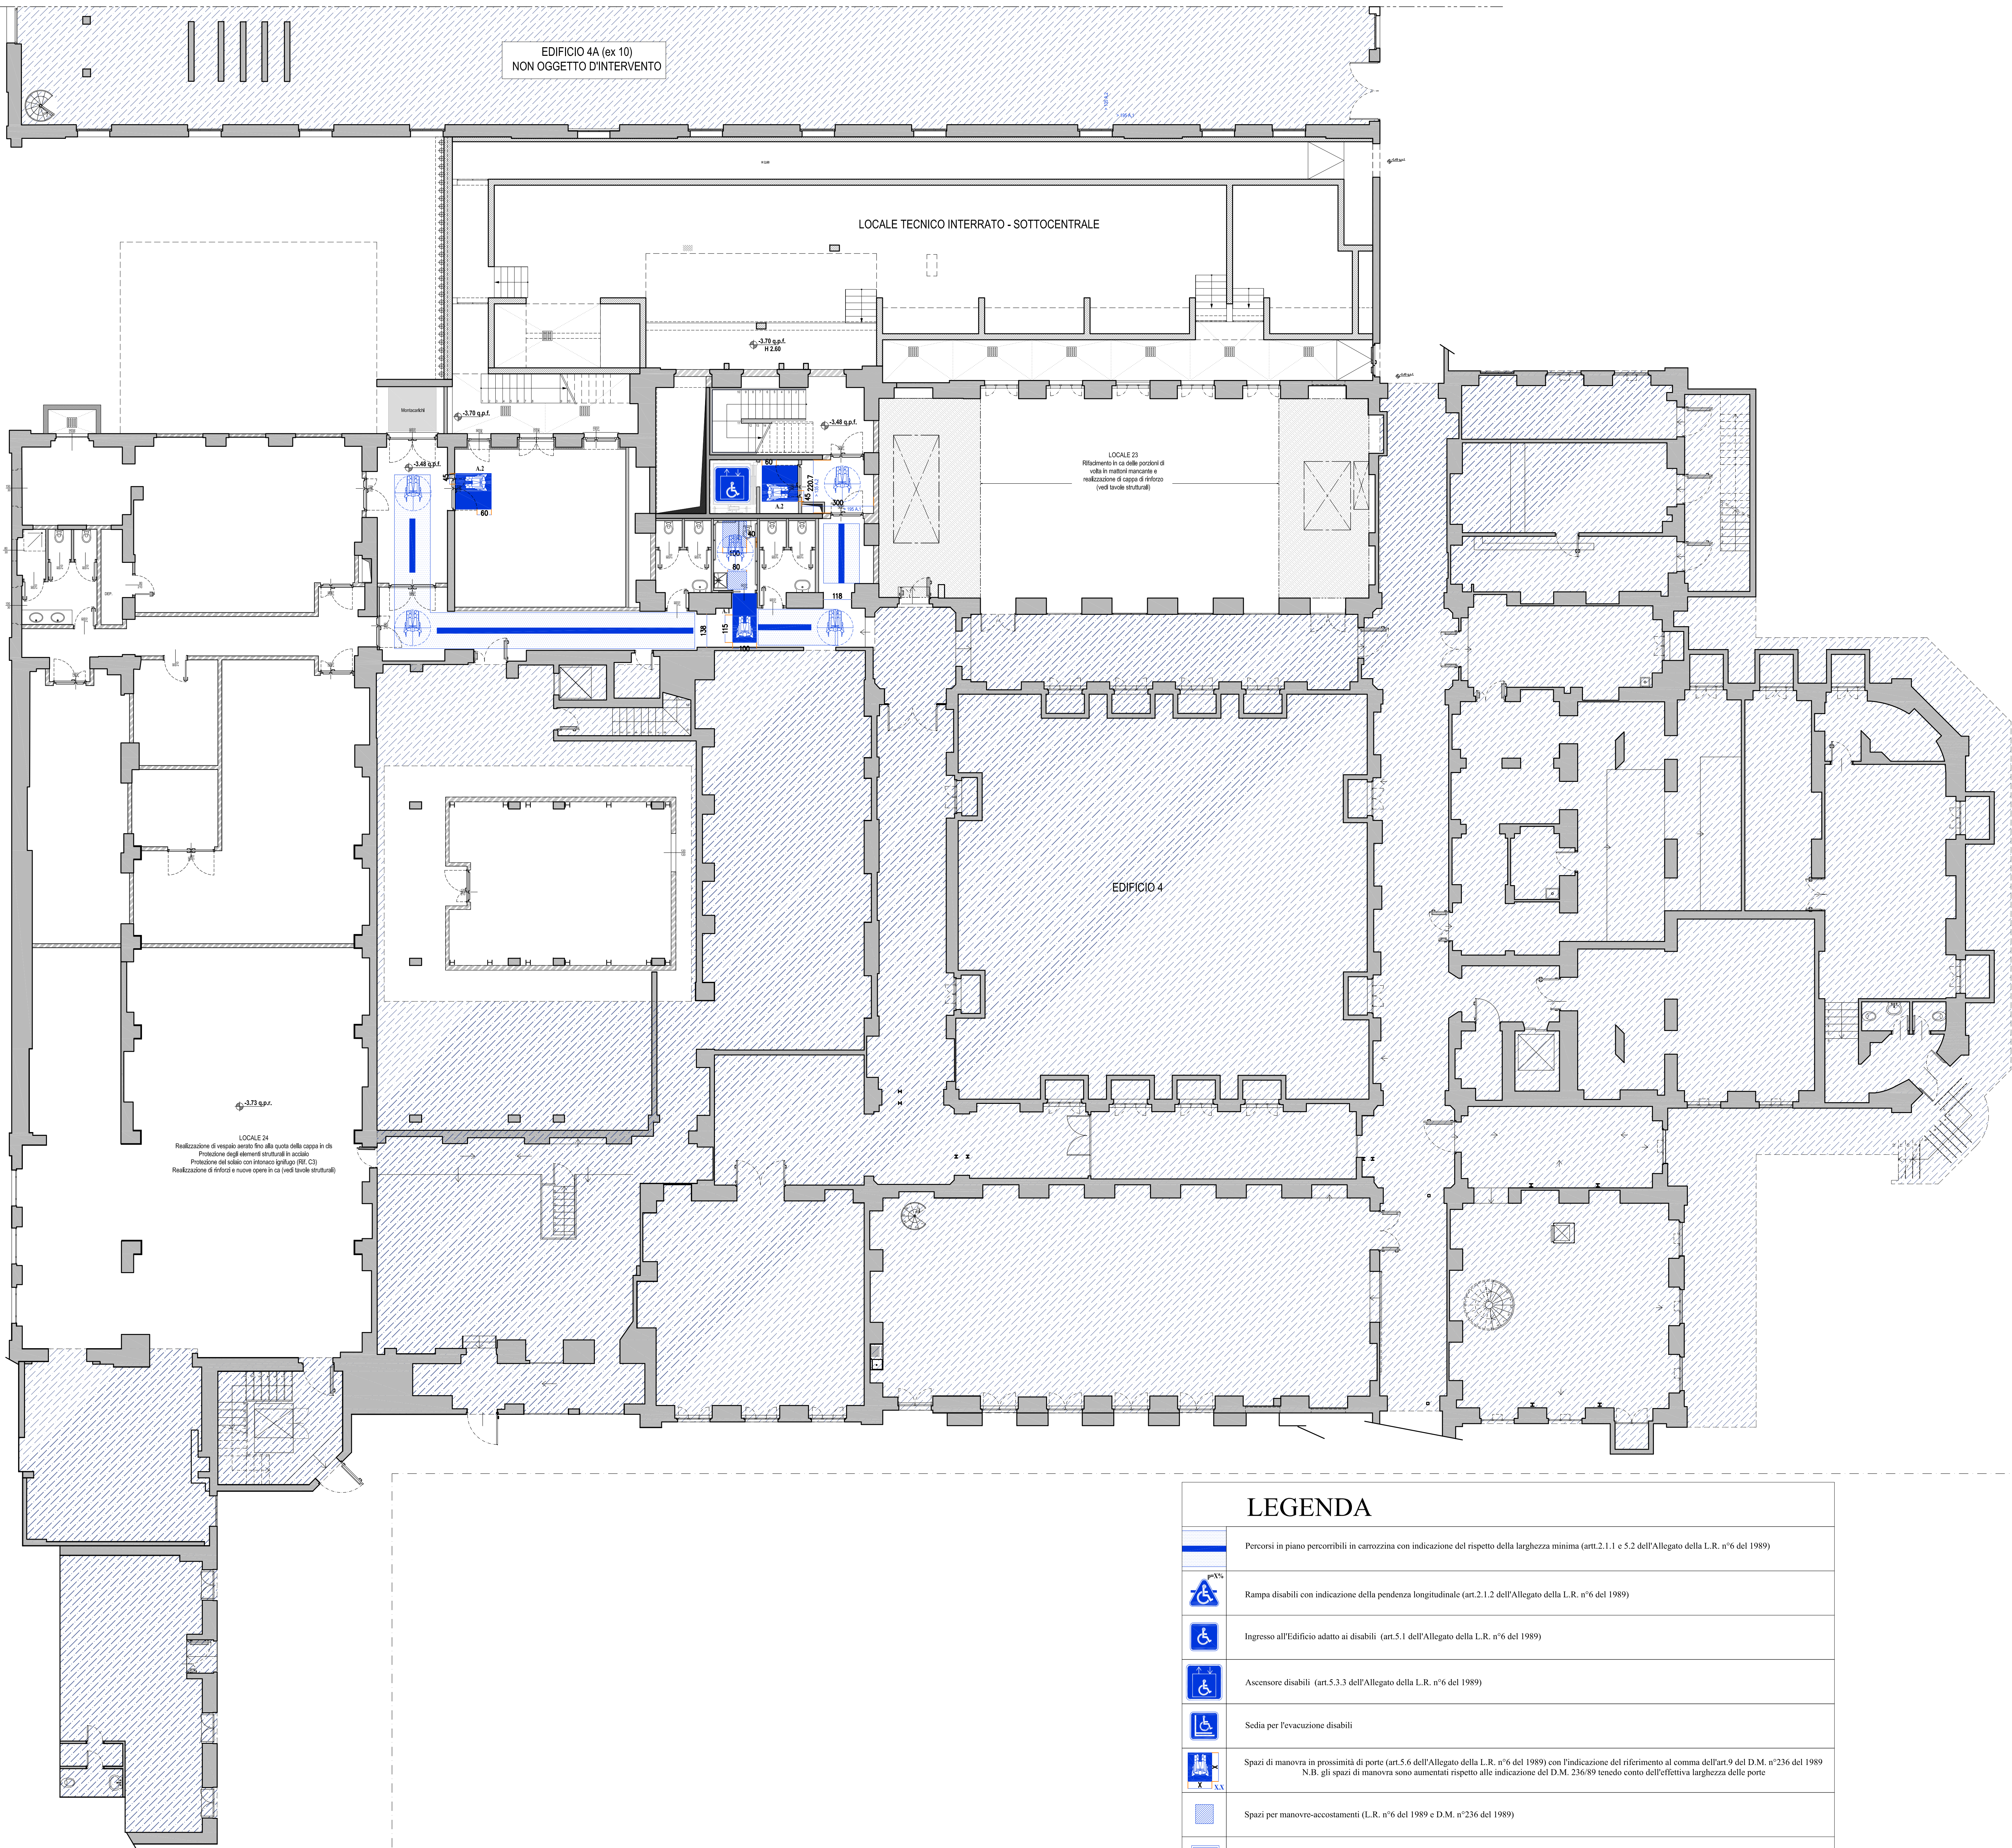

LEGENDA

	Percorsi in piano percorribili in carrozzina con indicazione del rispetto della larghezza minima (artt.2.1.1 e 5.2 dell'Allegato della L.R. n°6 del 1989)
	Rampa disabili con indicazione della pendenza longitudinale (art.2.1.2 dell'Allegato della L.R. n°6 del 1989)
	Ingresso all'Edificio adatto ai disabili (art.5.1 dell'Allegato della L.R. n°6 del 1989)
	Ascensore disabili (art.5.3.3 dell'Allegato della L.R. n°6 del 1989)
	Scdia per l'evacuazione disabili
	Spazi di manovra in prossimità di porte (art.5.6 dell'Allegato della L.R. n°6 del 1989) con l'indicazione del riferimento al comma dell'art.9 del D.M. n°236 del 1989 N.B. gli spazi di manovra sono aumentati rispetto alle indicazioni del D.M. 236/89 (tenuto conto dell'effettiva larghezza delle porte)
	Spazi per manovre-accomstamenti (L.R. n°6 del 1989 e D.M. n°236 del 1989)
	Simbolo di accessibilità (art.33 L.R. n°6 del 1989)
	Spazio necessario alla rotazione completa (360°) della carrozzina

POLITECNICO DI MILANO
Area Tecnico Edilizia
P.zza Leonardo da Vinci, 32 - 20133 MILANO
PHONE: +39 02 2399.1 www.polimi.it

Campus: **Leonardo**

Edificio N°: **4**
piazza Leonardo da Vinci, 32

D.I.I.A.R. - Dipartimento di Ingegneria Idraulica, Ambientale,
Infrastrutture viarie, rilevamento

Codice Lavoro: **823_10**

Oggetto:
Restauro, ristrutturazione e adeguamento normativo
dell'Edificio 4 del Campus Leonardo - sede del D.I.I.A.R.
Lotto 1

Responsabile del procedimento:
Responsabile del Progetto:
Progetto Opere Civil e strutture:

arch. Riccardo Licari - A.T.E.
ing. Gianluca Noto - A.T.E.
Shadio Brambilla - Colombo
- ing. Maurizio Colombo (R)
- ing. Ferdinando Brambilla
- arch. Adriana Campanile
- ing. Marco Solari

Progetto Impianti Meccanici:
Progetto Impianti Elettrici:
Coordinatore per la sicurezza
in fase di progettazione:
Verifiche acustiche:

ing. Giuseppe Maddaloni
ing. Fabio Innao - A.T.E.
arch. Diana Bruno - A.T.E.
ing. Michele Damiano Vivacqua

Titolo Tavola		Categoria Tavola	
PROGETTO ACCESSIBILITA' PIANTA PIANO SEMINTERRATO		STRALCIO DEFINITIVO	
Codice Tavola		Scala 1:100 Formato: A3	
Tipo Documento		Nome file: PIAANTA_PIANO_SEMINTERRATO_010_0R00	
Numerazione Documento		VET.	
P.E.G.CO-010.0R00			
1			
2			
3			
4			
5			
REV.		DATA REVISIONE DESCRIZIONE APPROVATO	