


LEGENDA	
	Calcestruzzo armato
	Murature e tavolati
	Ambito di intervento

Nome ambiente	
Pavimento	Destinazione d'uso
	Zoccolino

LEGENDA FINITURE	
Destinazioni d'uso	
Adid = Aula didattica	
Adis = Aula da disegno	
Ainf = Aula informatica	
Pavimenti	
a01 = Linoleum a quadrotti	
a02 = Linoleum a teli	
a03 = Gomma a teli	
a04 = Pavimento galleggiante	
Finitura pareti	
b01 = Intonaco civile	
b02 = Rivestimento finito laminato	
b03 = Pannelli sandwich	
b04 = Pareti mobili finitura laminato	
Controsoffitti	
c01 = Doghe di alluminio	
c02 = Pannelli di alluminio	
c03 = Pannelli di fibra minerale	
Zoccolini	
d01 = PVC o similari	
d02 = Legno	

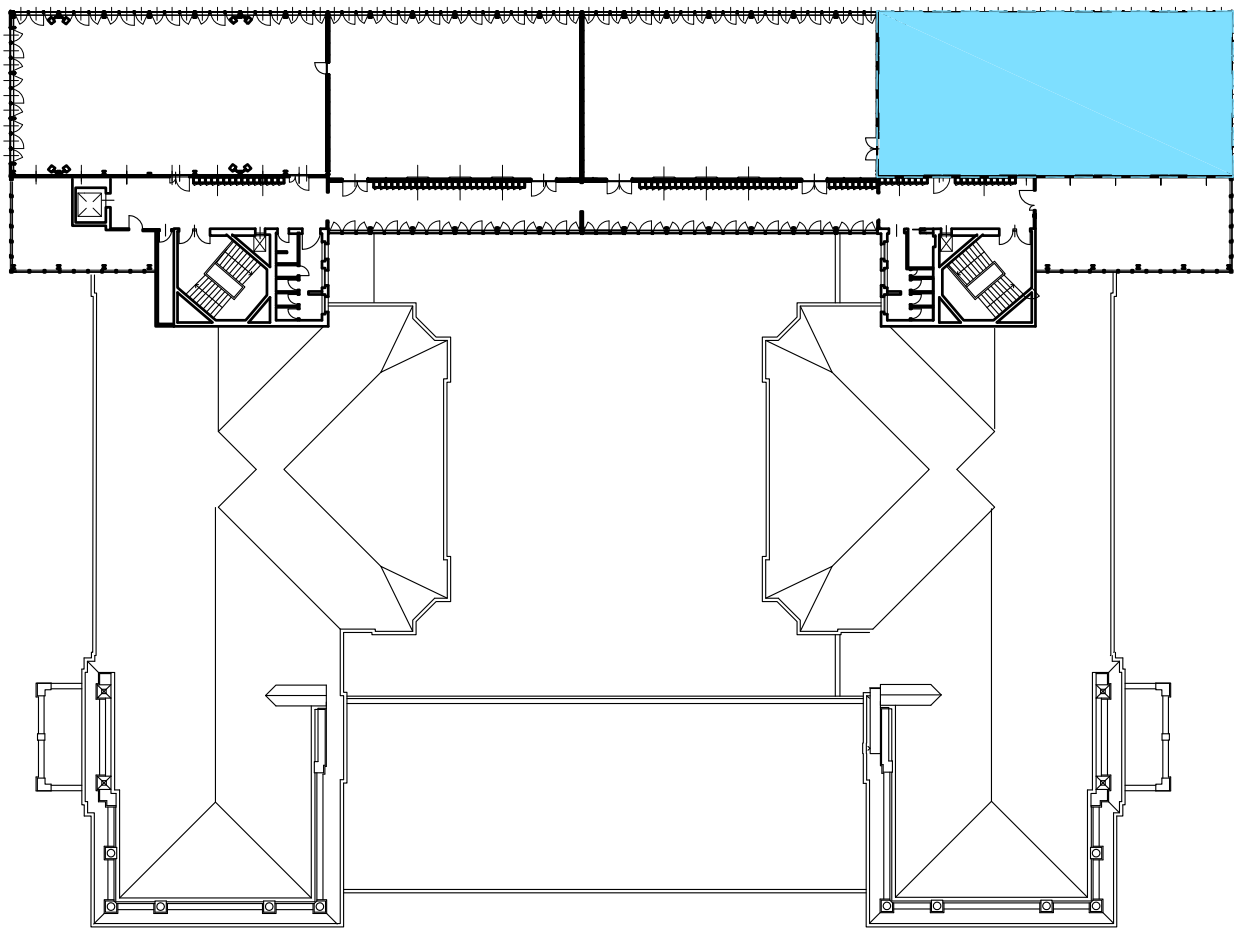

Pianta guida scala 1:500

POLITECNICO DI MILANO
Area Tecnico Edilizia
Piazza Leonardo da Vinci, 32 - 20133 MILANO
PHONE: +39 02 2399.1 www.polimi.it

Campus:LEONARDO

Edificio N°: 3 - Padiglione sud
piazza Leonardo da Vinci, 32 - MILANO

Struttura:
Amministrazione Centrale

Codice Lavoro:
1065_10

Oggetto:
REALIZZAZIONE DEGLI IMPIANTI DI RAFFRESCAMENTO
E RISTRUTTURAZIONE DELLE AULE

Responsabile del Procedimento:
ing. Gianluca Noto - A.T.E.

Responsabile del Progetto:
AREA TECNICO EDILIZIA - ing. Gianluca Noto (R)

Progetto Opere Civili:
S. T. STRUTTURA ARCHITETTURA - ing. Maurizio Colombo (R)

Progetto Impianti Meccanici:
POOL PROFESSIONALE MILANO s.r.l. - ing. Antonio Simonato (R)

Progetto Impianti Elettrici:
AREA TECNICO EDILIZIA - ing. Fabio Innao (R)

Verifiche Acustiche:
CONSULTIN & MANAGEMENT - ing. Enzo Rendina (R)

Coordinatore per la sicurezza
in fase di progettazione:
geom. Serafino Celestino

Titolo Tavola		Categoria Tavola	
AULA S2.4 - STATO DI FATTO		OPERE CIVILI	

Codice Tavola		SCALA: varie	PLOTTAGGIO: 1=1	FORMATO: A0+	
PROGR.	OC261	REVISIONE	FASE	NOTE:	
53	/	/	/		
3	REVISIONE	17/04/11	G.N.	G.N.	M.R.
2	REVISIONE	14/04/10	G.N.	G.N.	M.R.
1	REVISIONE	05/03/10	G.N.	G.N.	M.R.
0	REVISIONE				
REV.	DESCRIZIONE	DATA	REDATTO	VERIFICATO	APPROVATO