




Sezione A-A - scala 1:50

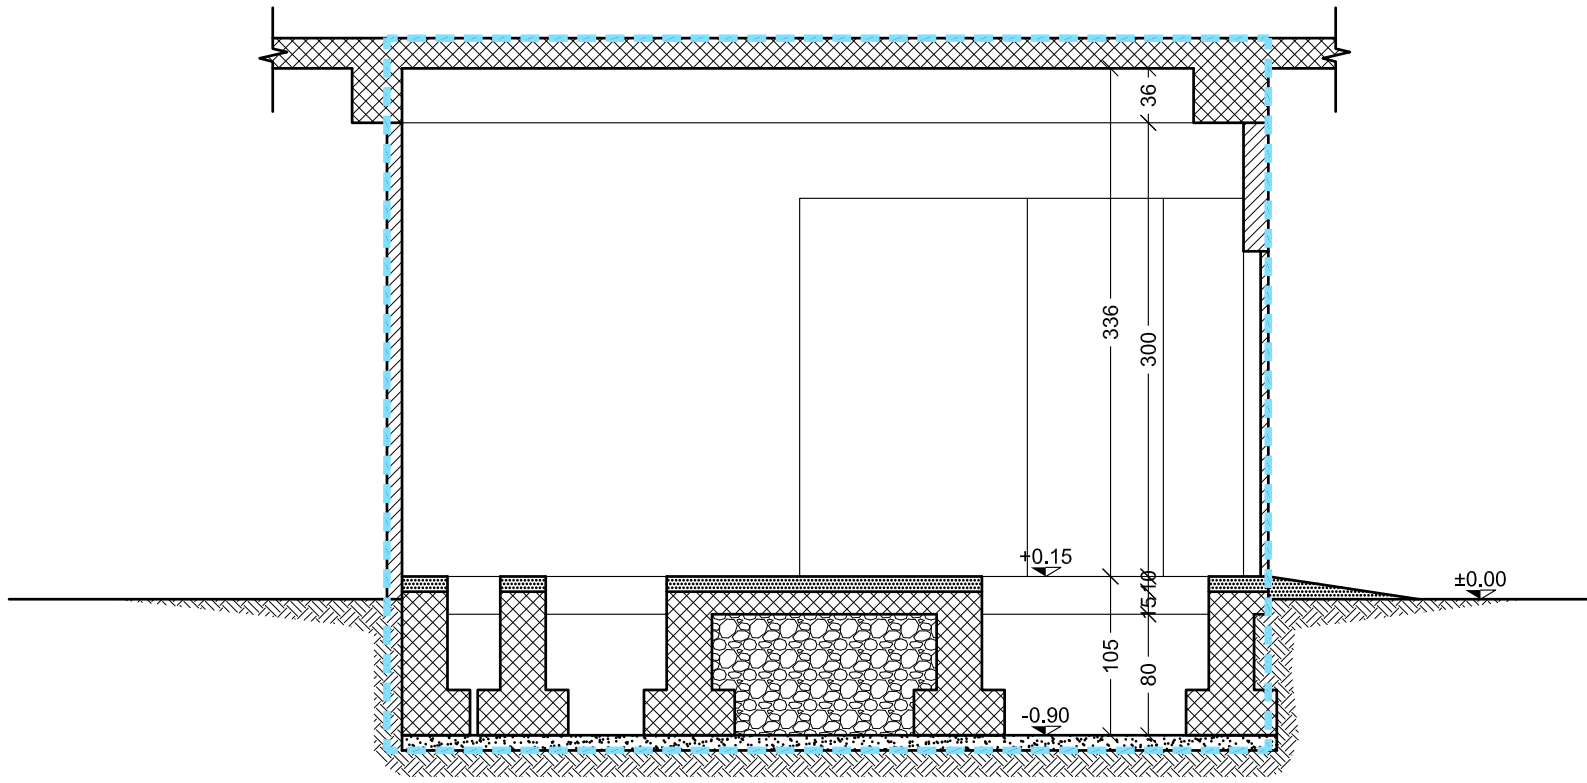

Sezione B-B - scala 1:50

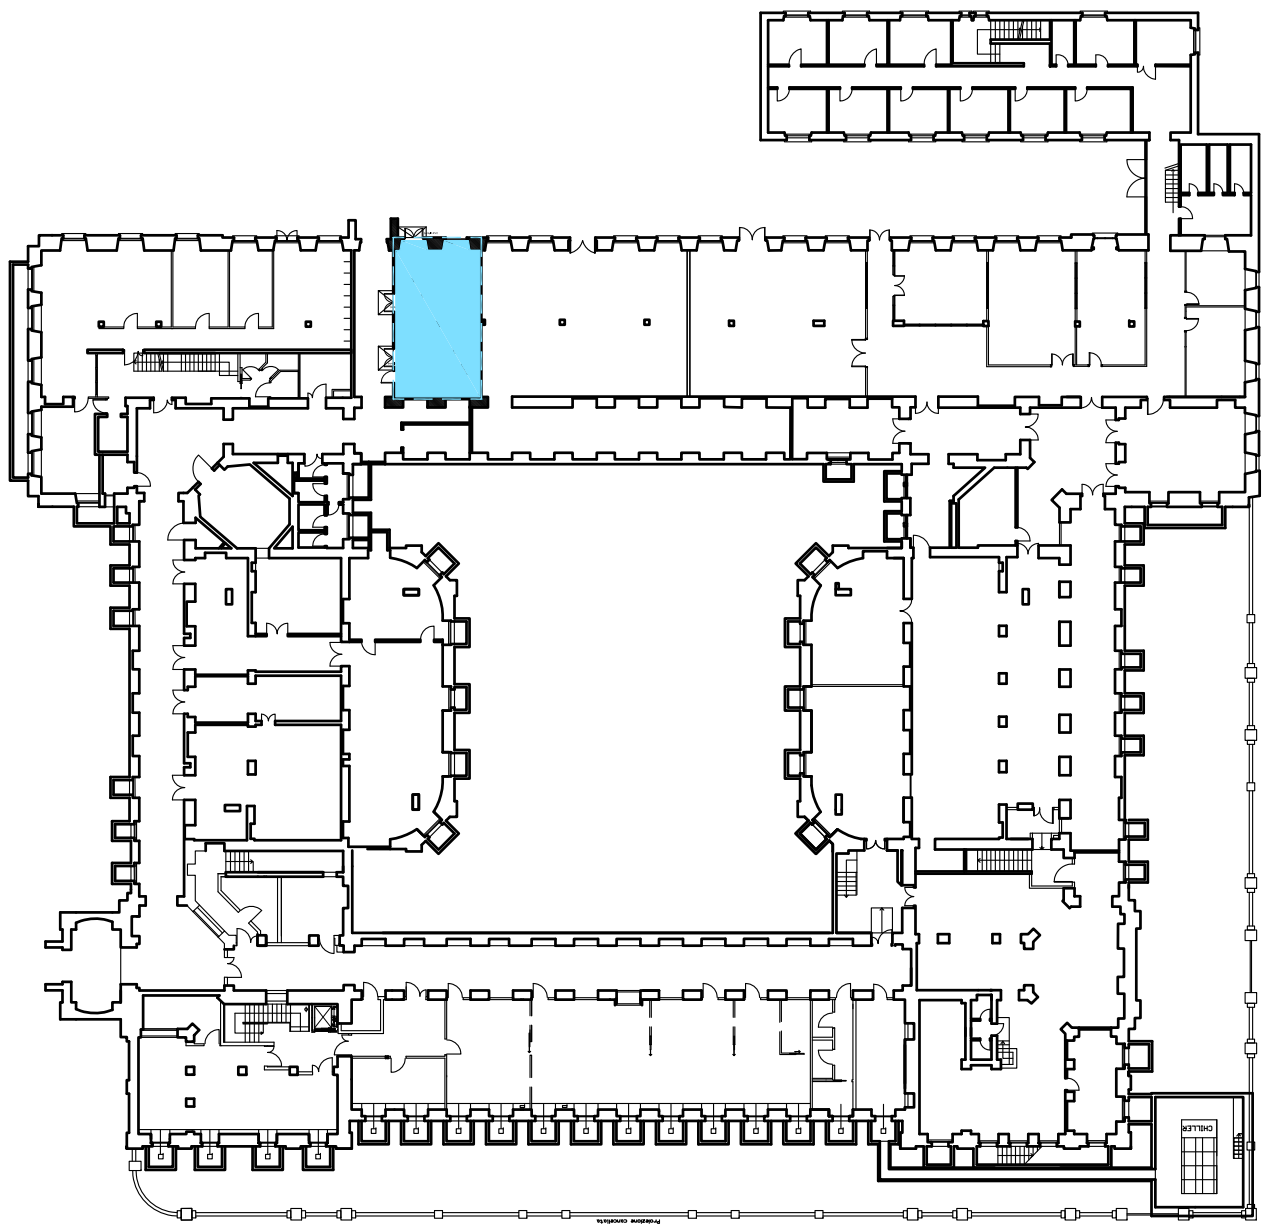

Pianta guida scala 1:500

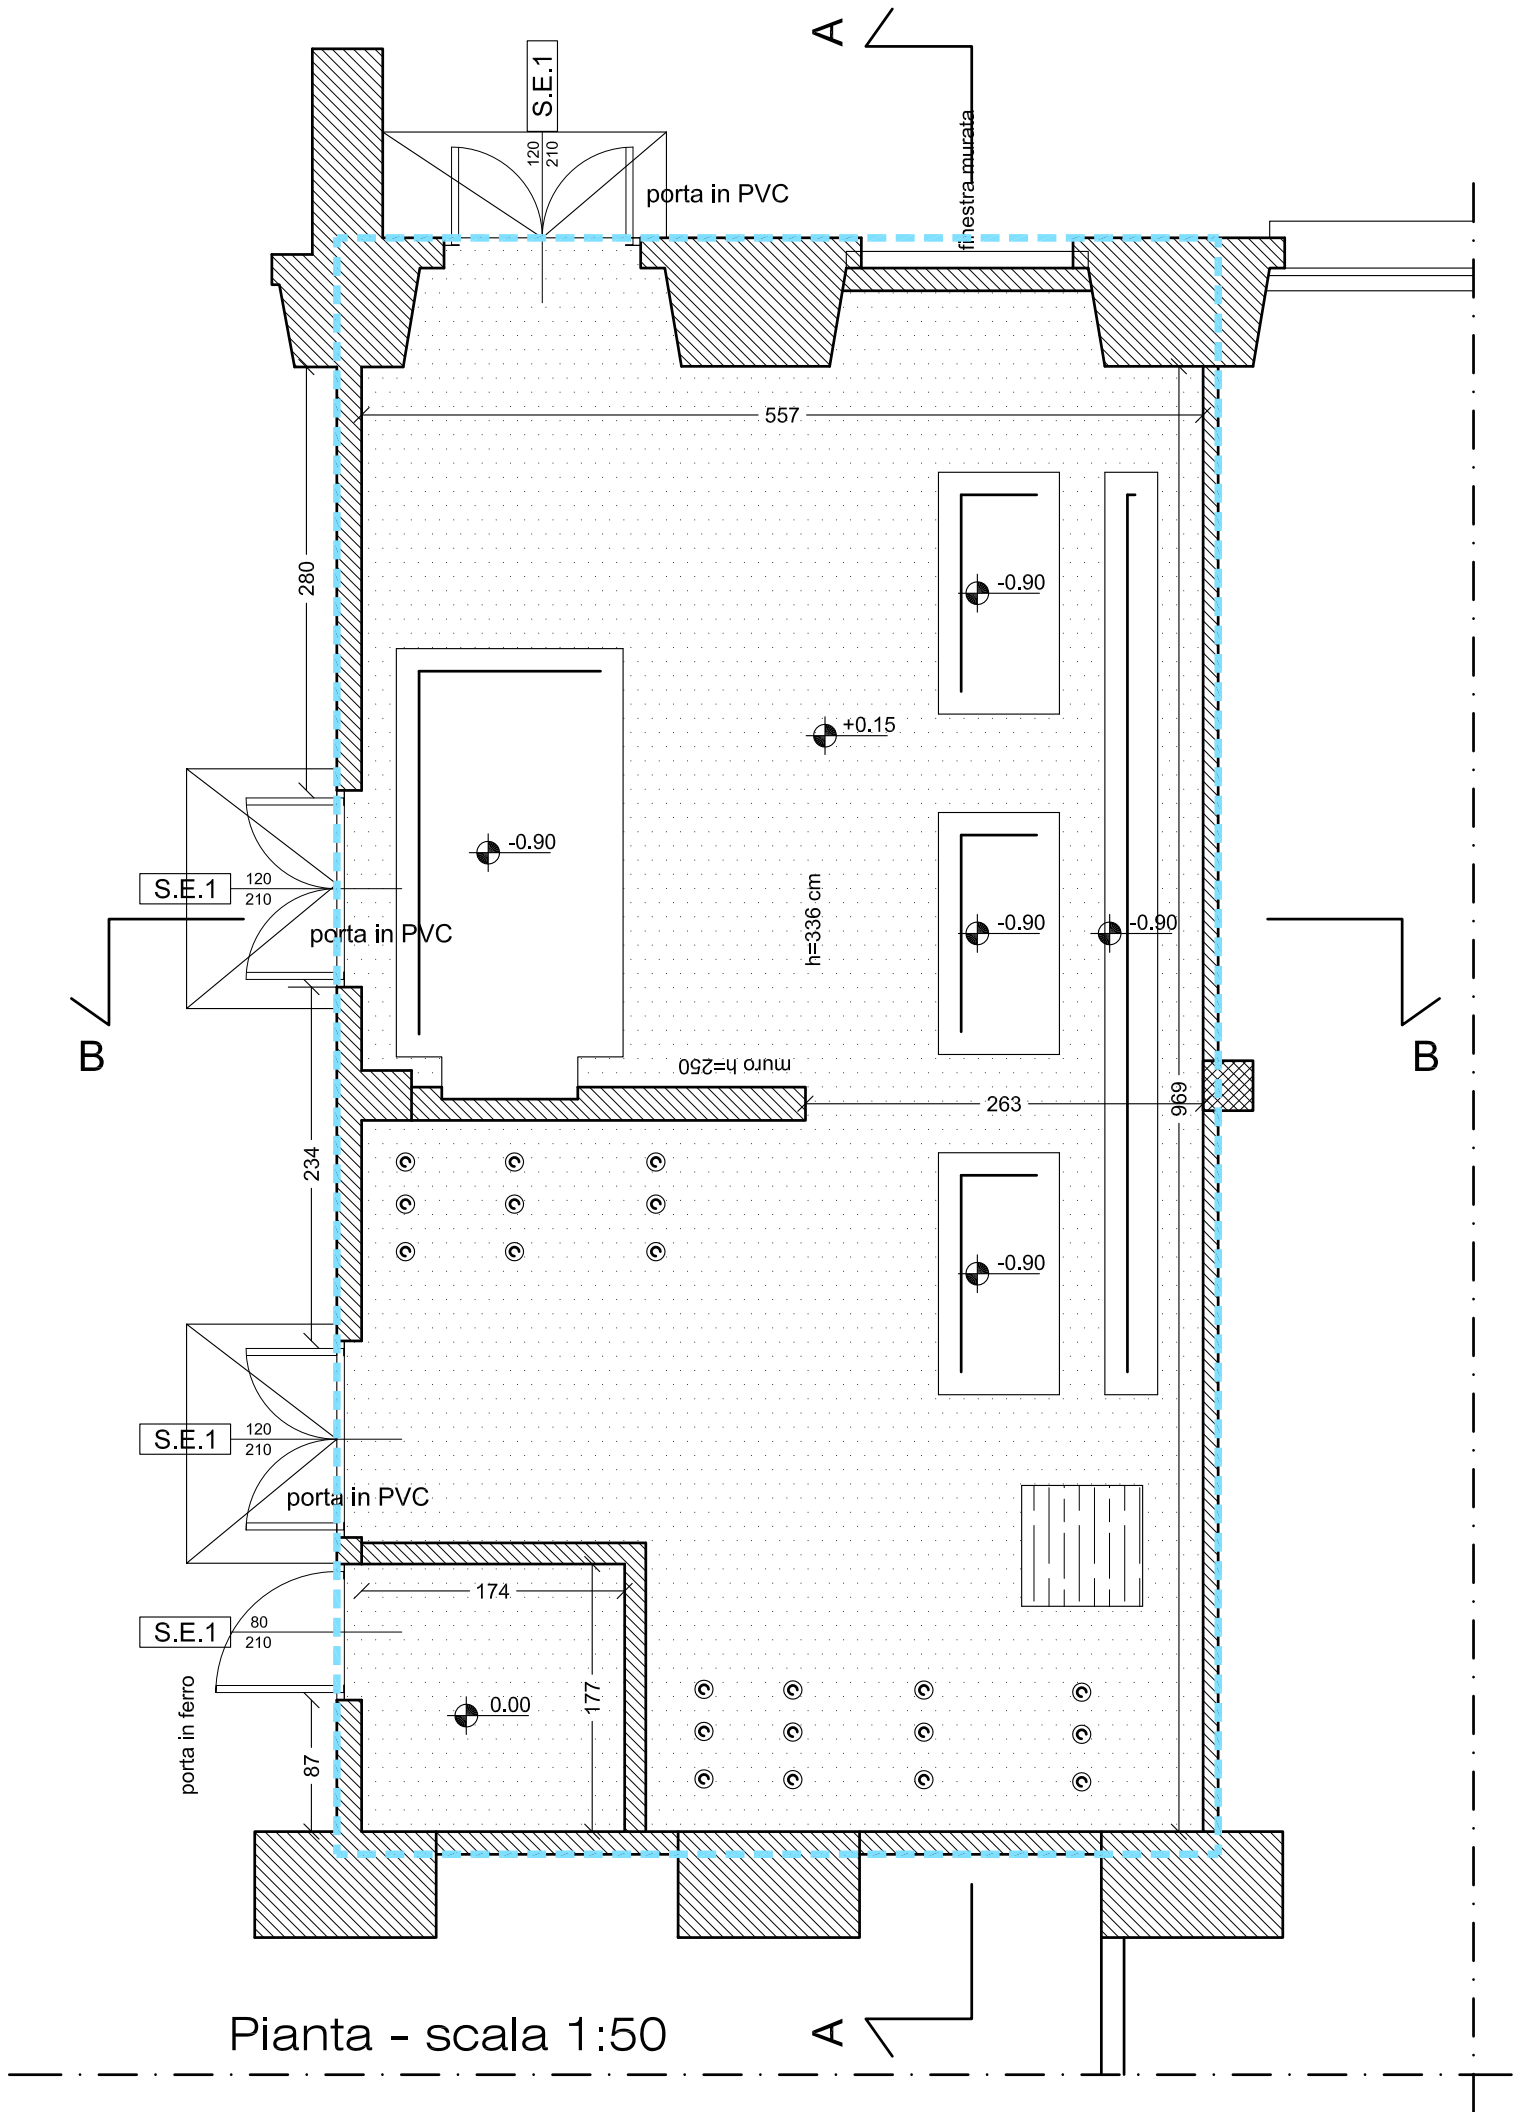

Pianta - scala 1:50

LEGENDA	
	Calcestruzzo armato
	Murature e tavolati
	Ambito di intervento
LEGENDA SIMBOLI	
	Foro a pavimento
	Foro a pavimento
	Botola a pavimento
	Pavimento in gomma a bolli

CENTRALE FRIGO - STATO DI FATTO - PIANTE E SEZIONI - Scala 1:50

POLITECNICO DI MILANO

Area Tecnico Edilizia

P.zza Leonardo da Vinci, 32 - 20133 M I L A N O
PHONE: +39 02 2399.1 www.polimi.it

Campus:LEONARDO Edificio N°: 3 - Padiglione sud
piazza Leonardo da Vinci, 32 - MILANO

Struttura:
Amministrazione Centrale

Codice Lavoro:
1065_10

Oggetto:
REALIZZAZIONE DEGLI IMPIANTI DI RAFFRESCAMENTO
E RISTRUTTURAZIONE DELLE AULE

PROGETTO ESECUTIVO

Responsabile del Procedimento: arch. Mauro Rizzieri - A.T.E.
Responsabile del Progetto: ing. Gianluca Noto - A.T.E.
Progetto Opere Civili: AREA TECNICO EDILIZIA - ing. Gianluca Noto (R)
Progetto Opere Strutturali: S. T. STRUTTURA ARCHITETTURA - ing. Maurizio Colombo (R)
Progetto Impianti Meccanici: POOL PROFESSIONALE MILANO s.r.l. - ing. Antonio Simonato (R)
Progetto Impianti Elettrici: AREA TECNICO EDILIZIA - ing. Fabio Innao (R)
Verifiche Acustiche: CONSULTIN & MANAGEMENT - ing. Enzo Rendina (R)
Coordinatore per la sicurezza in fase di progettazione: geom. Serafino Celestino

Titolo Tavola		Categoria Tavola					
CENTRALE FRIGO - STATO DI FATTO		OPERE CIVILI					
Codice Tavola		SCALA: 1:50	PLOTTAGGIO: 1=1	FORMATO: A1+			
PROGR.	REVISIONE	FASE	NOME FILE: 400C13_CENTRALE_FRIGO_SDF.dwg				
40	OC13	/ / /	NOTE:				
3							
2	REVISIONE		28/04/11	G.N.	G.N. M.R.		
1	REVISIONE		14/04/10	G.N.	G.N. M.R.		
0	EMISSIONE		05/03/10	G.N.	G.N. M.R.		
REV.	DESCRIZIONE		DATA	REDATTO	VERIFICATO APPROVATO		