

Foto 1



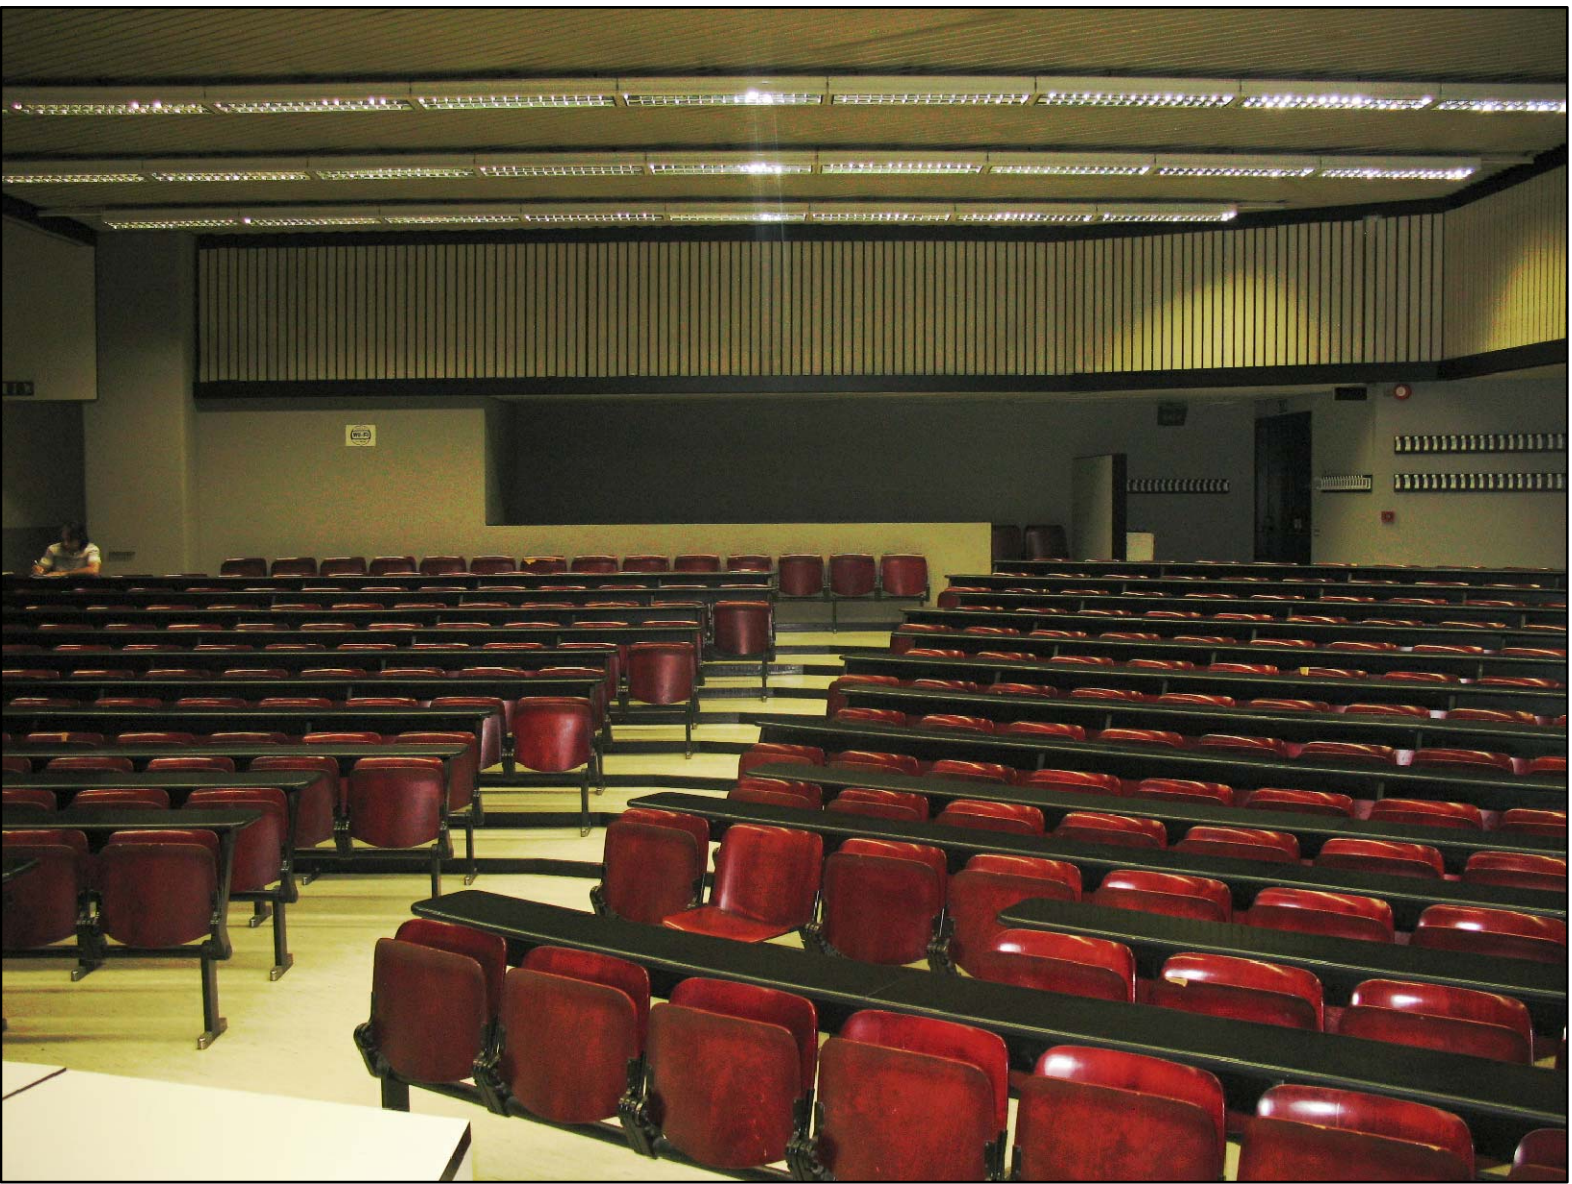



Foto 2

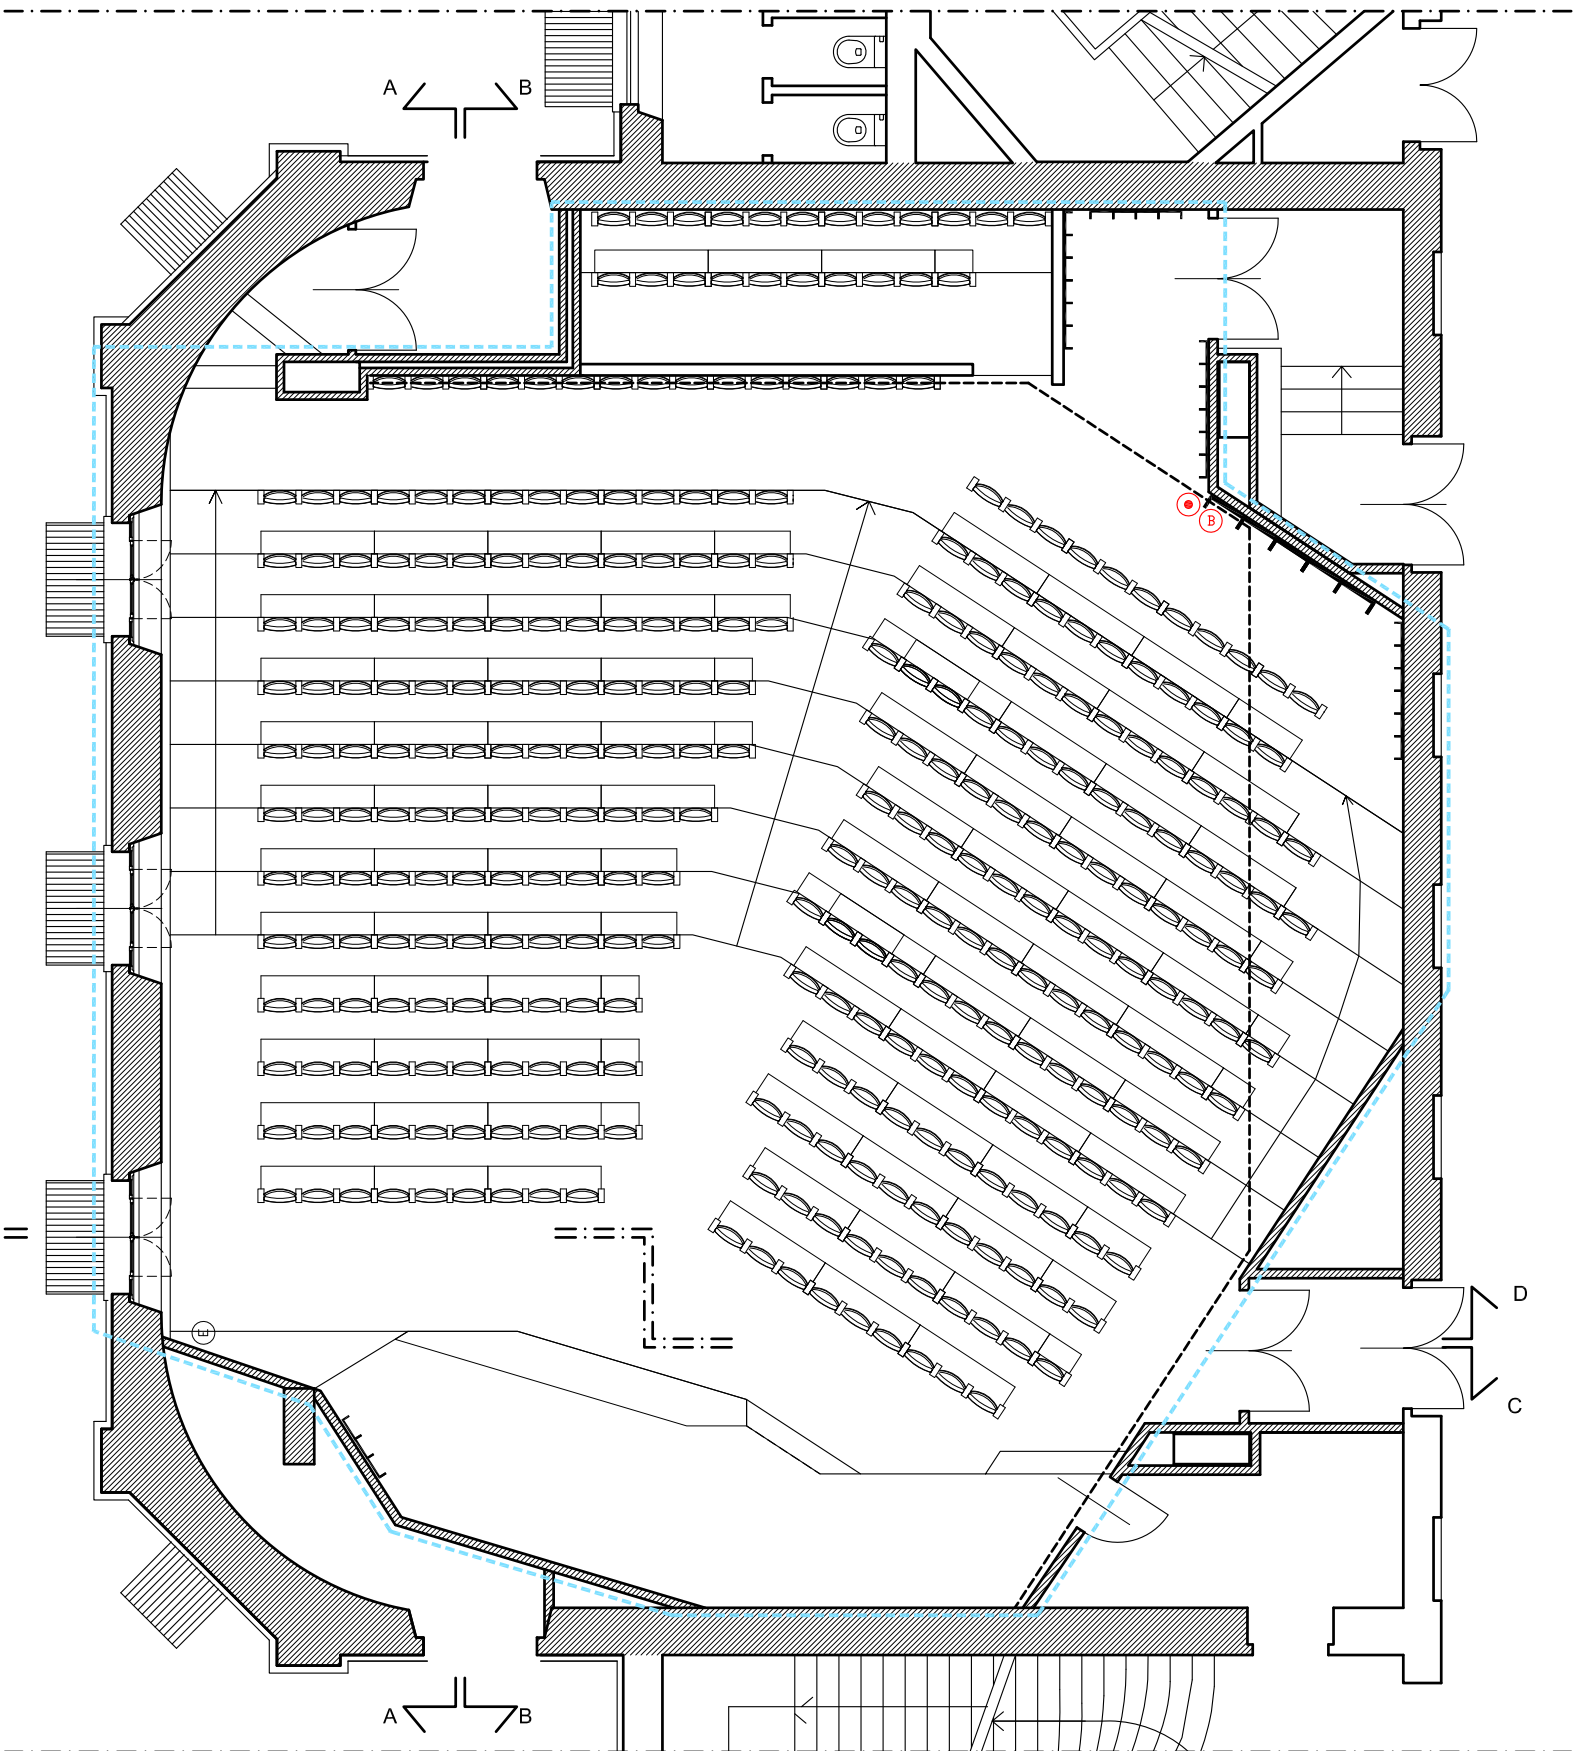


Pianta - scala 1:100

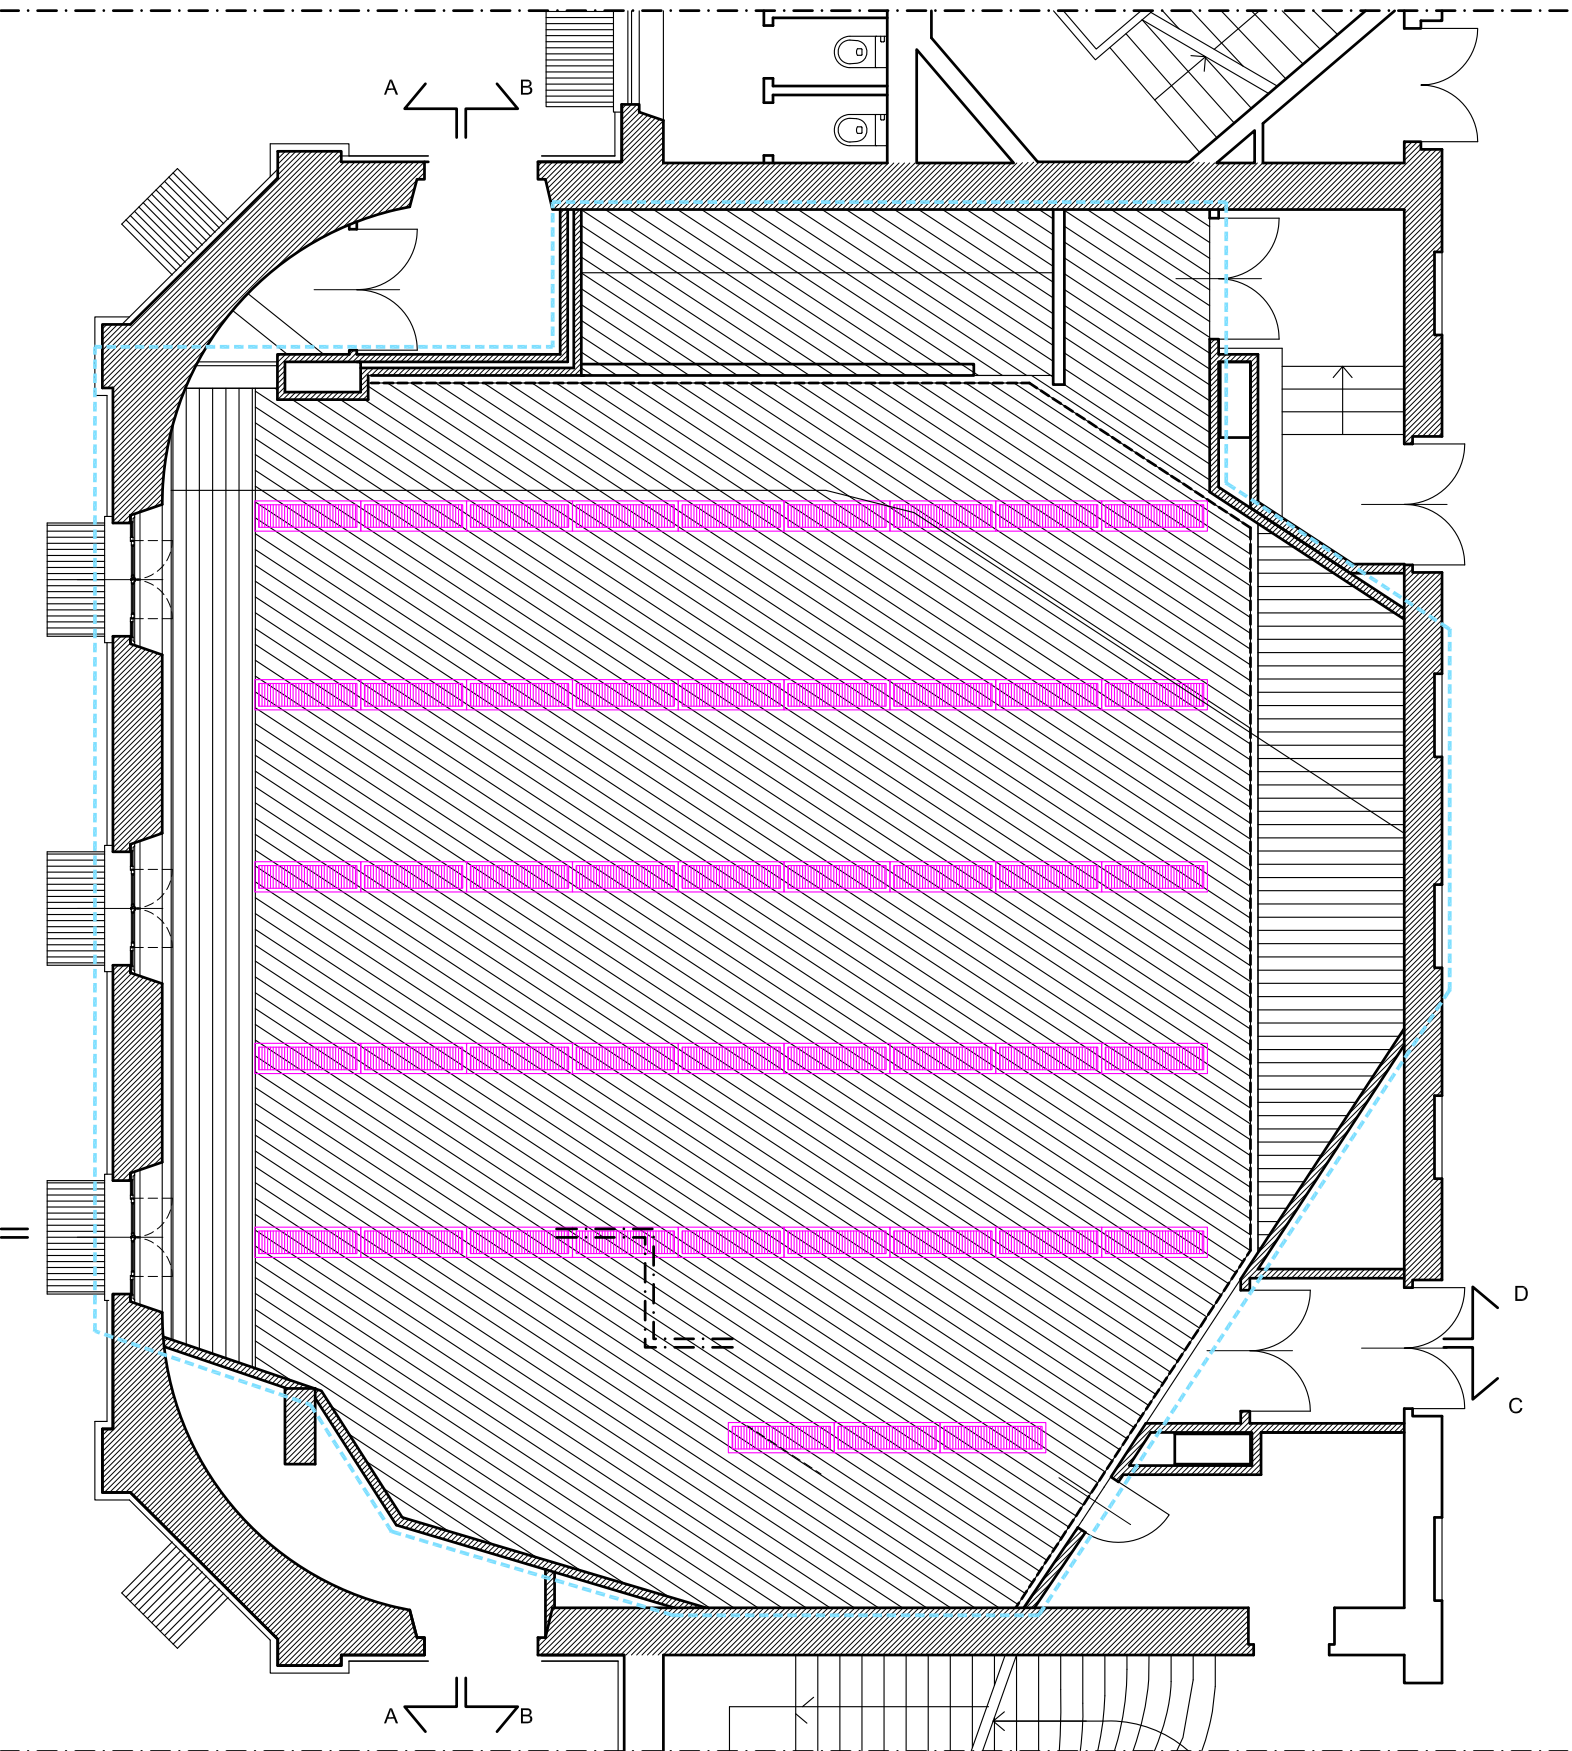


Pianta soffitto - scala 1:100

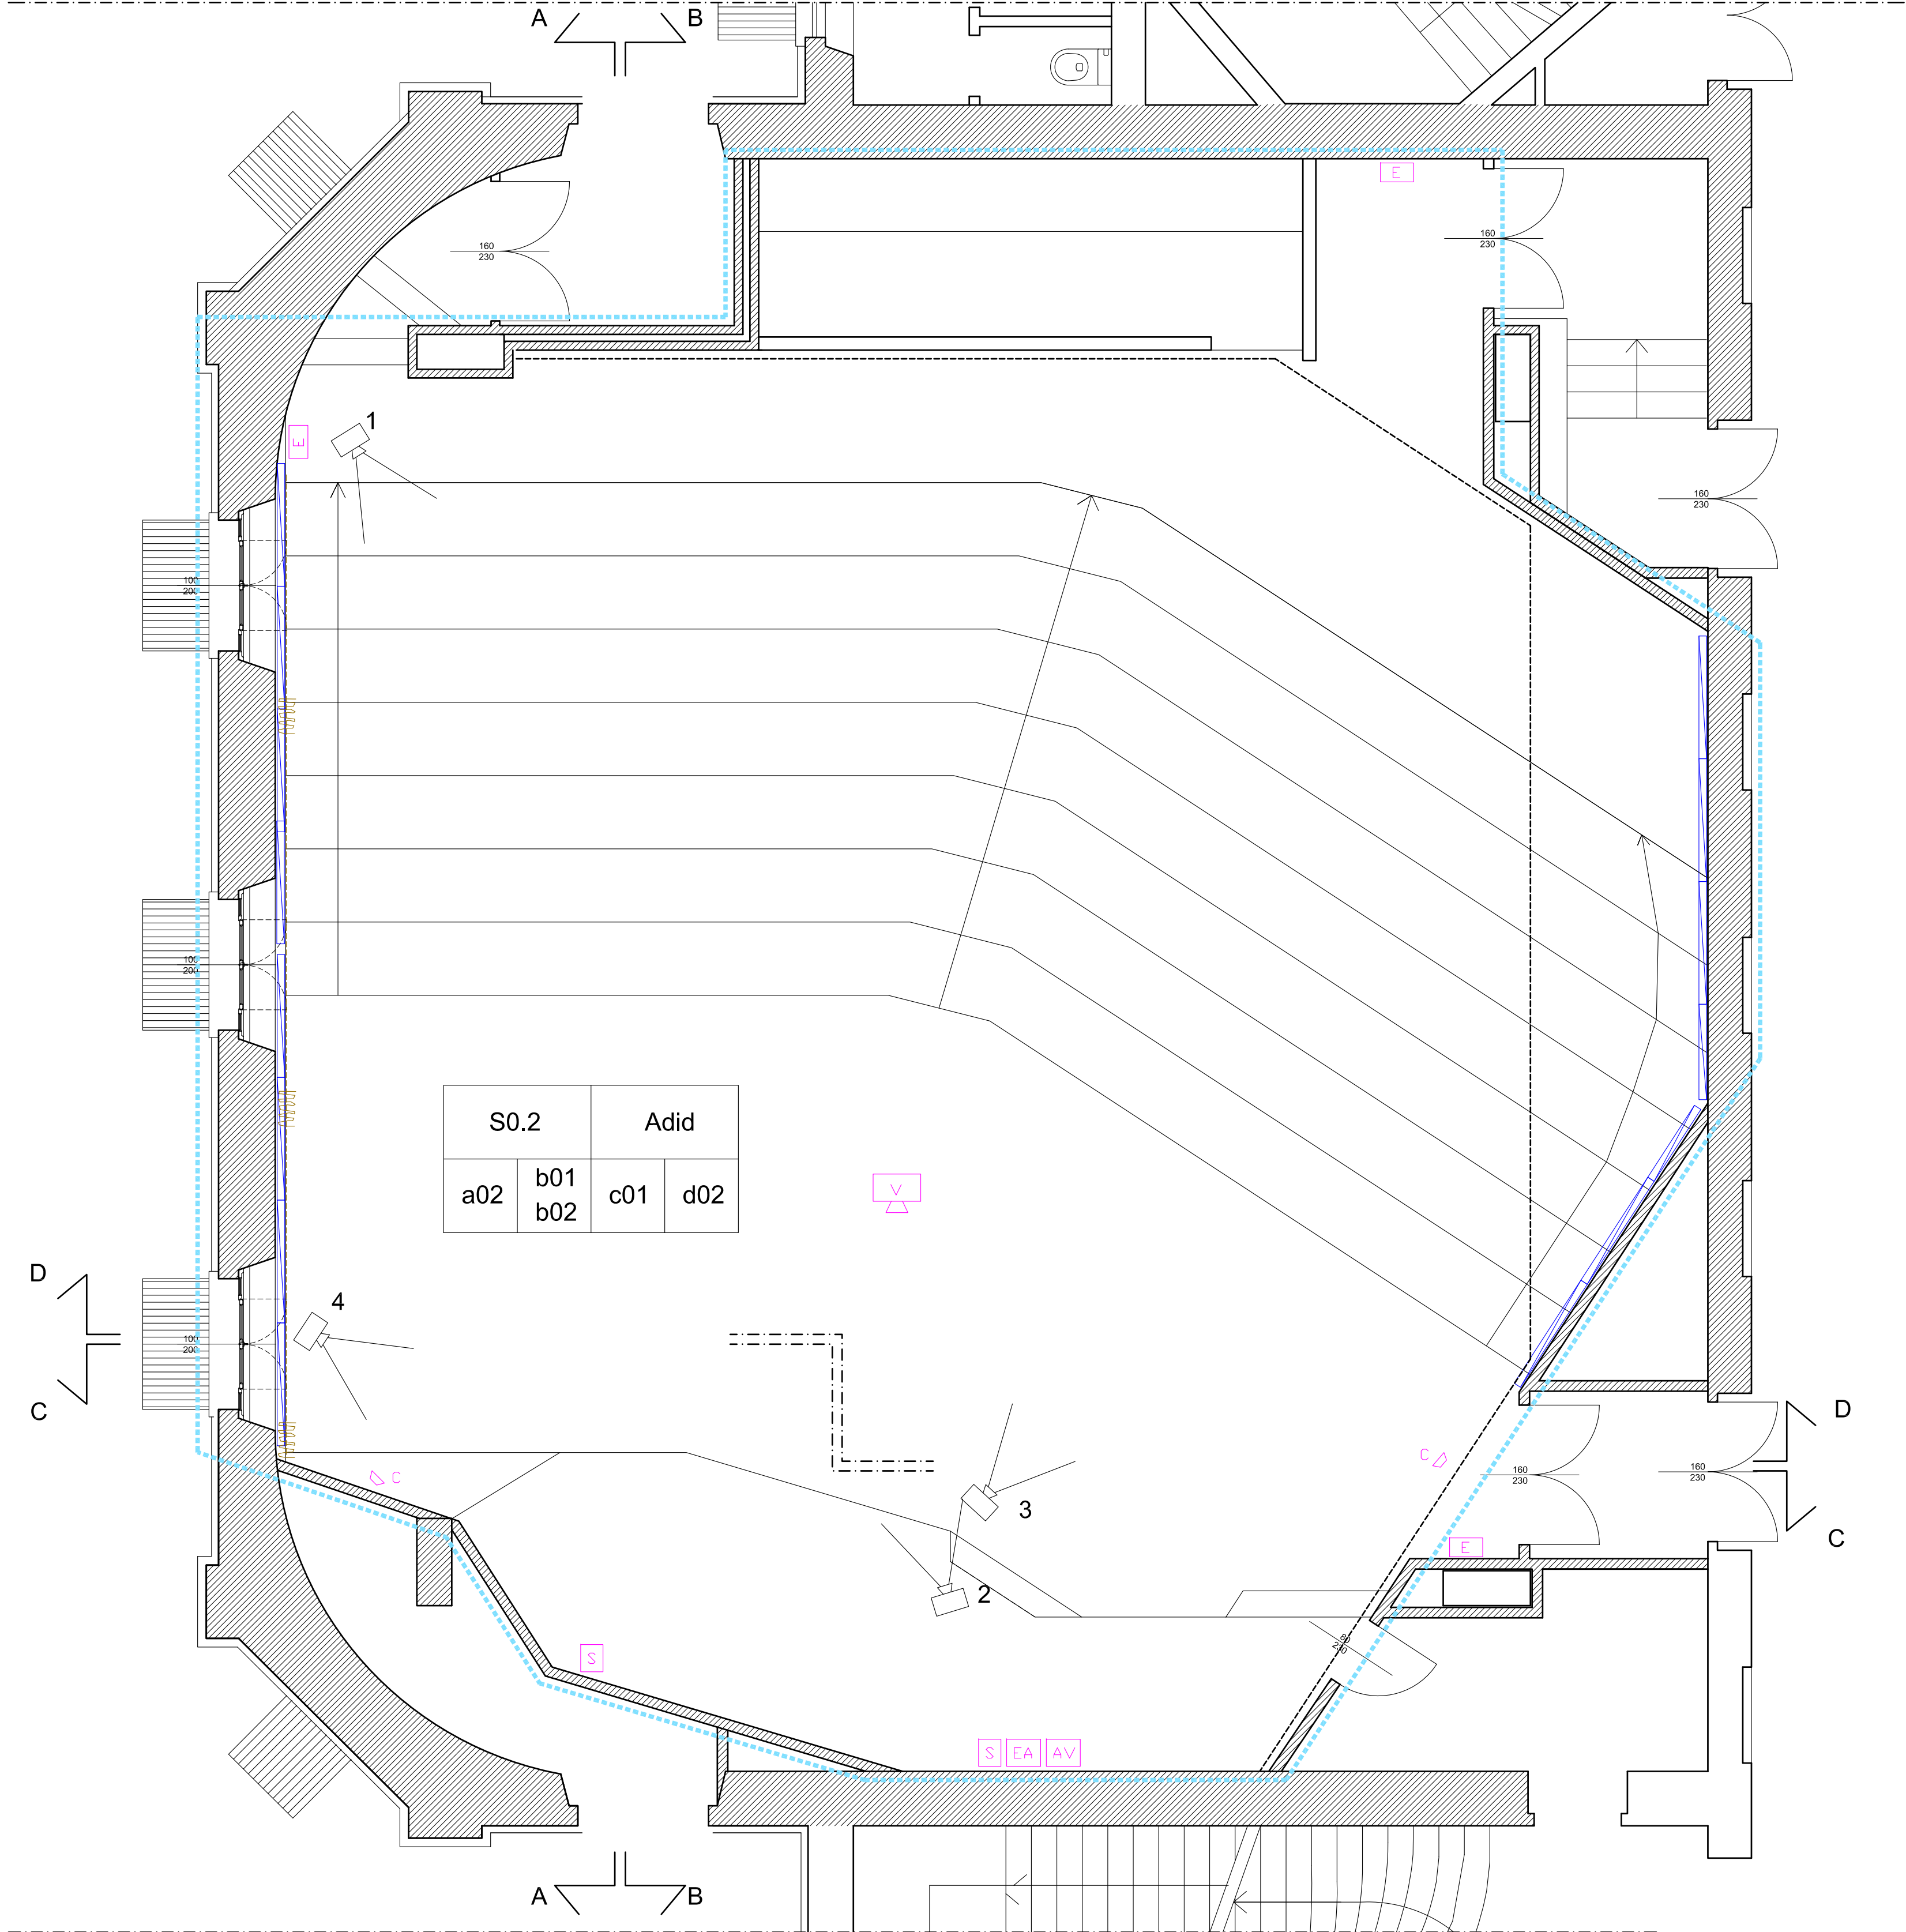


Pianta - scala 1:50

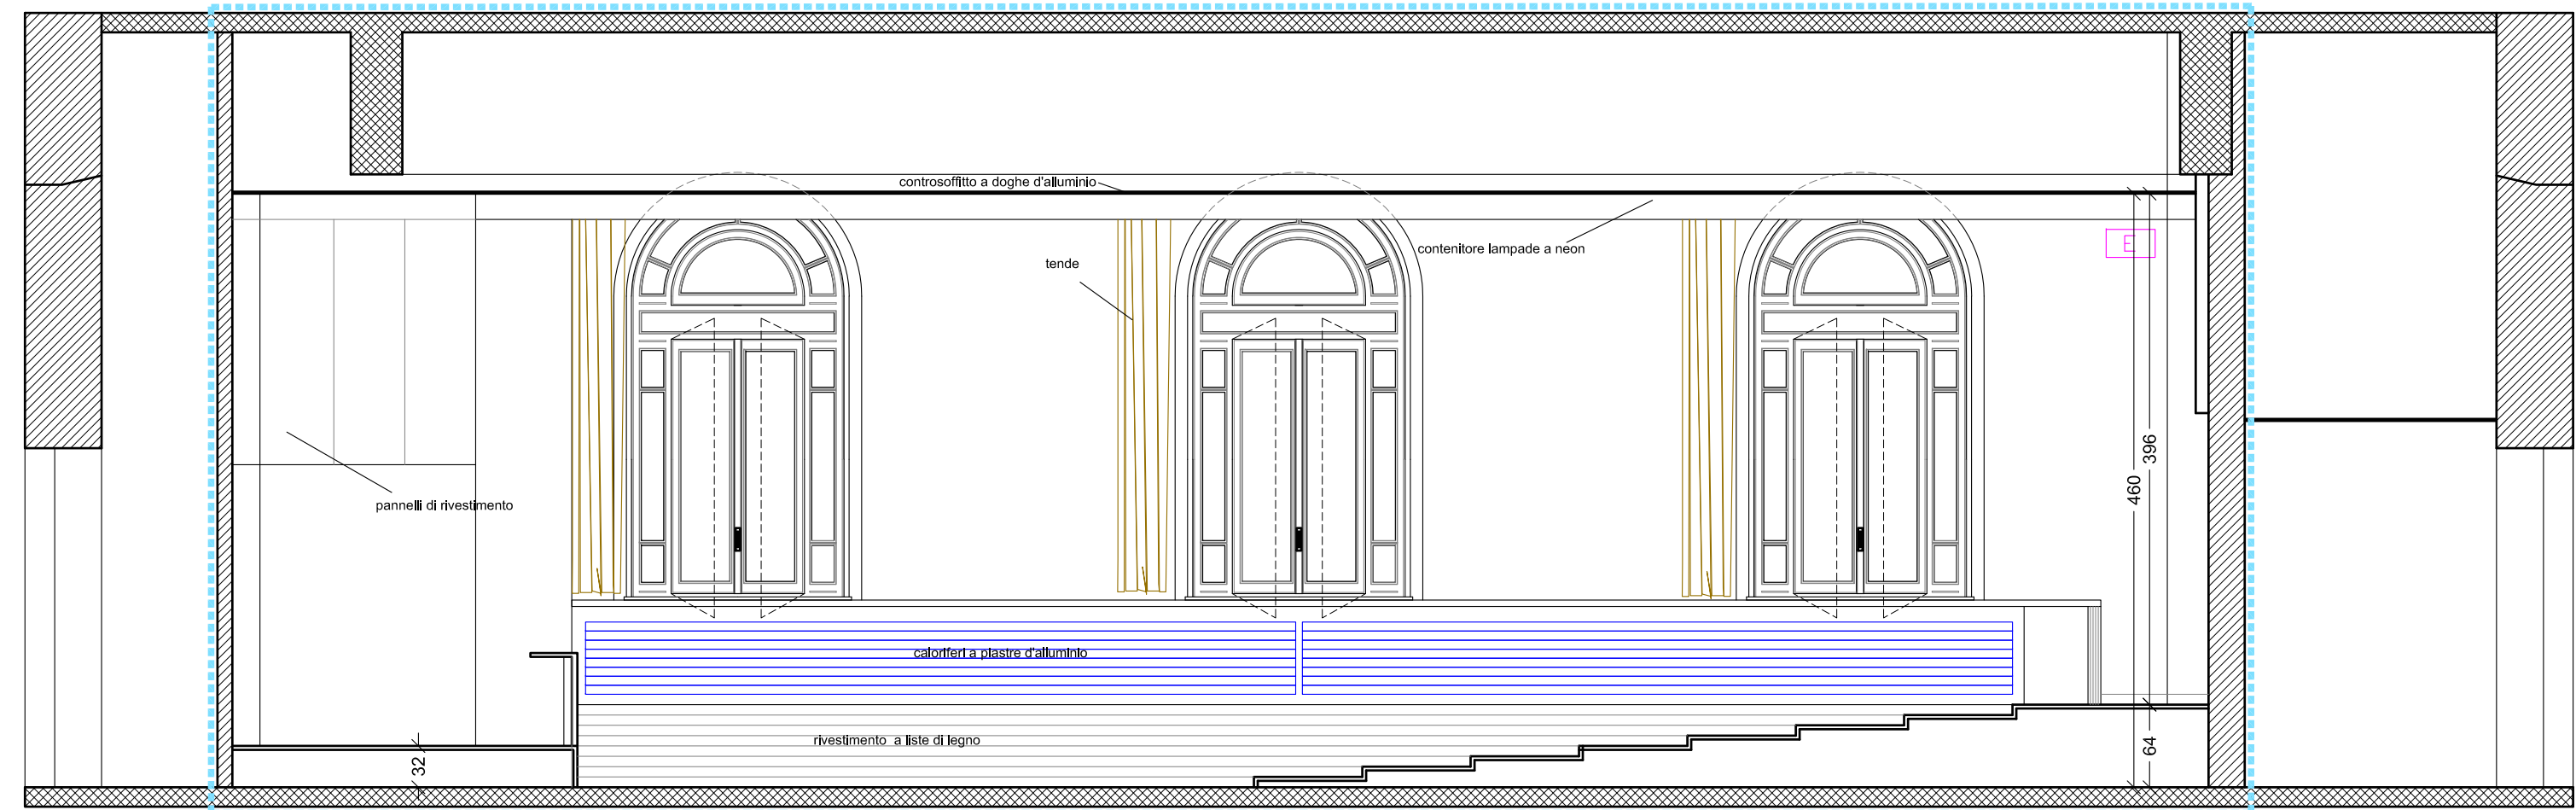


Sezione A-A - scala 1:50

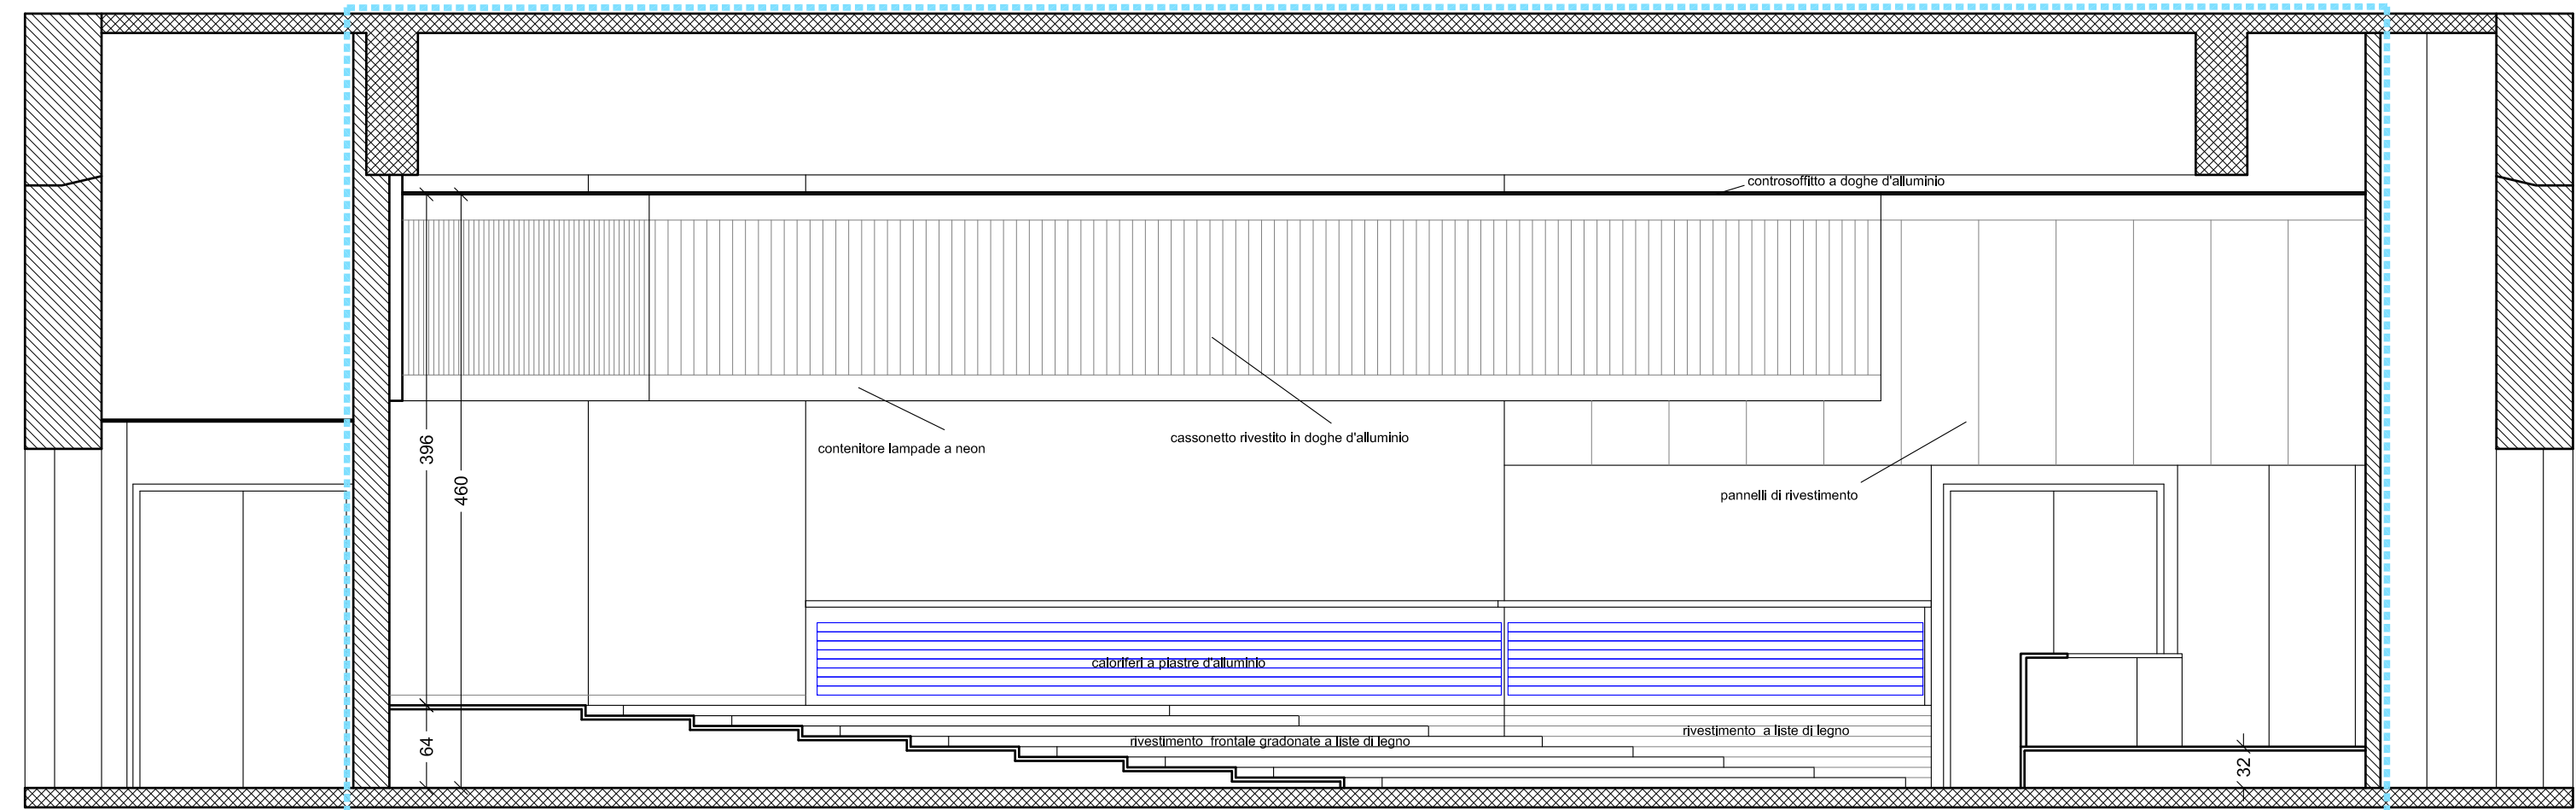

Sezione B-B - scala 1:50

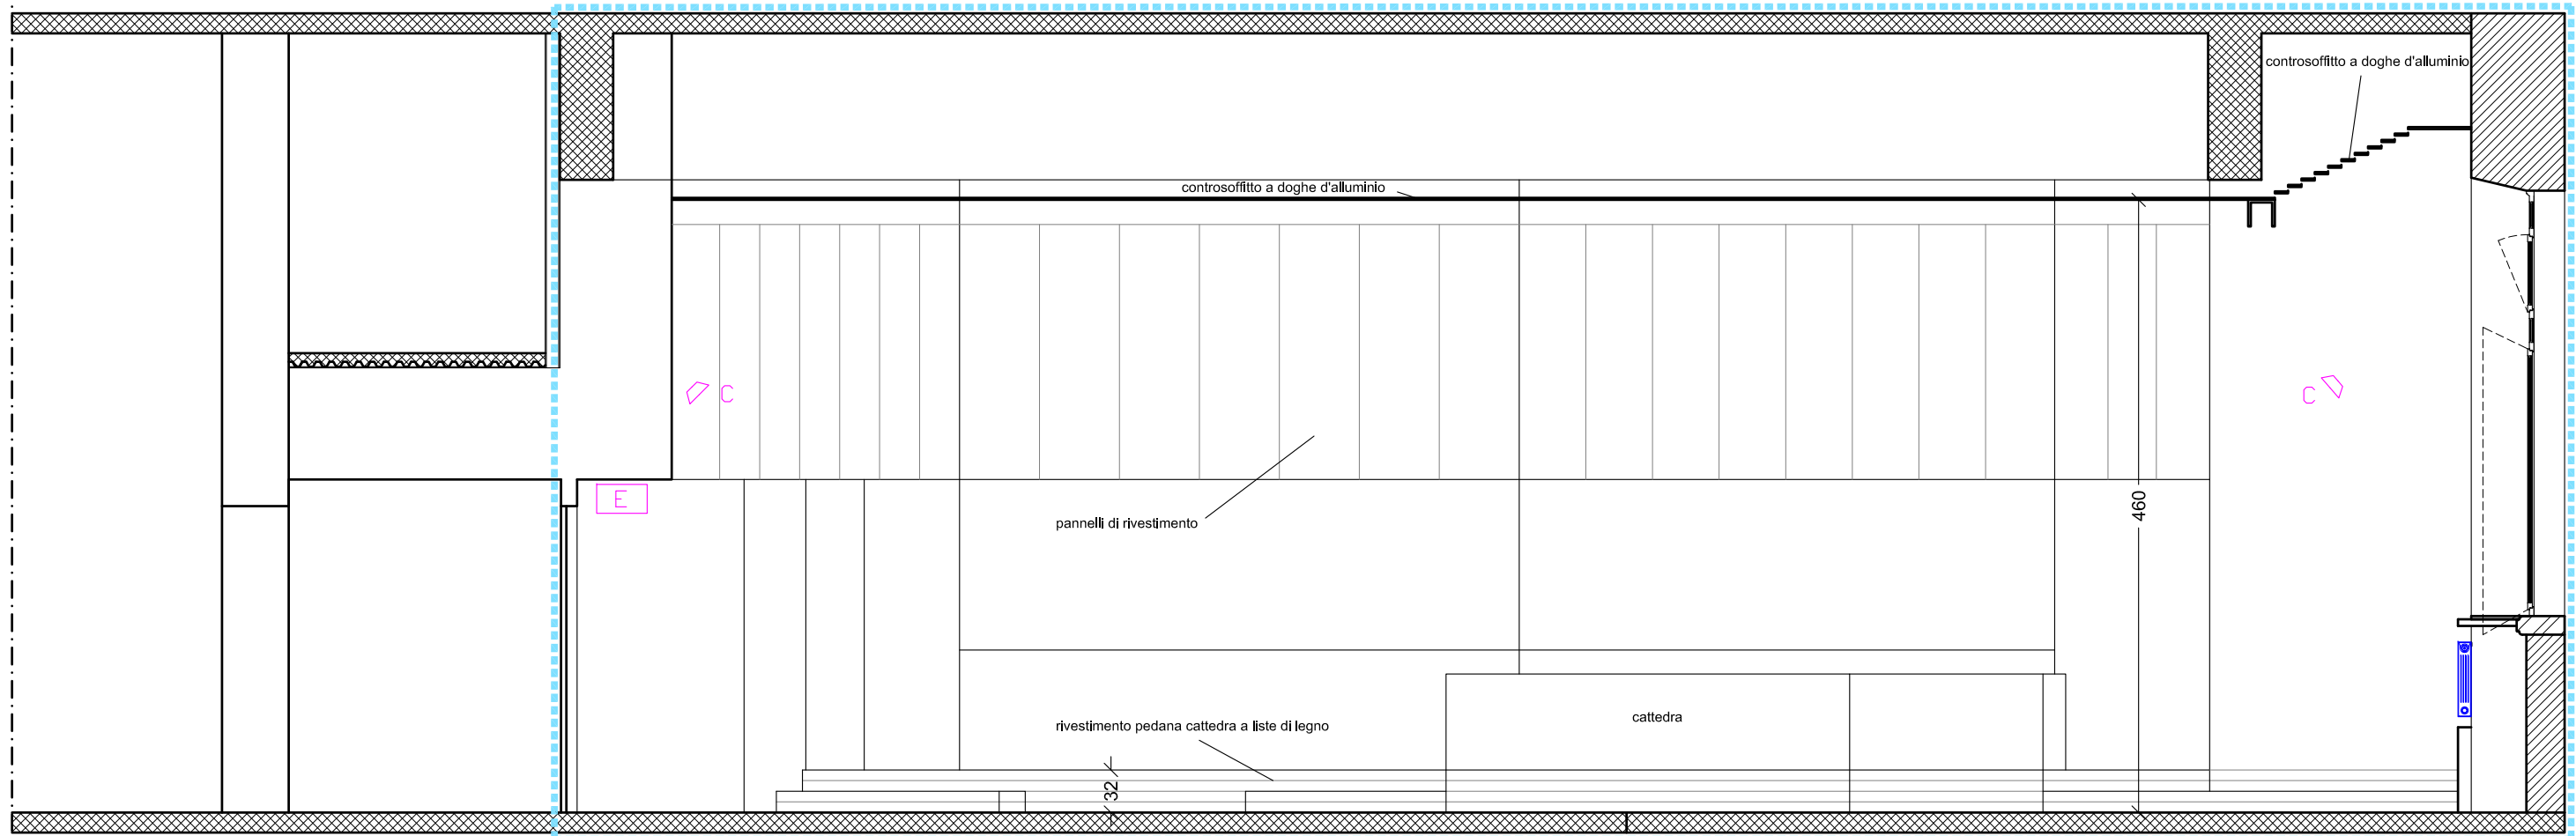

Sezione C-C - scala 1:50

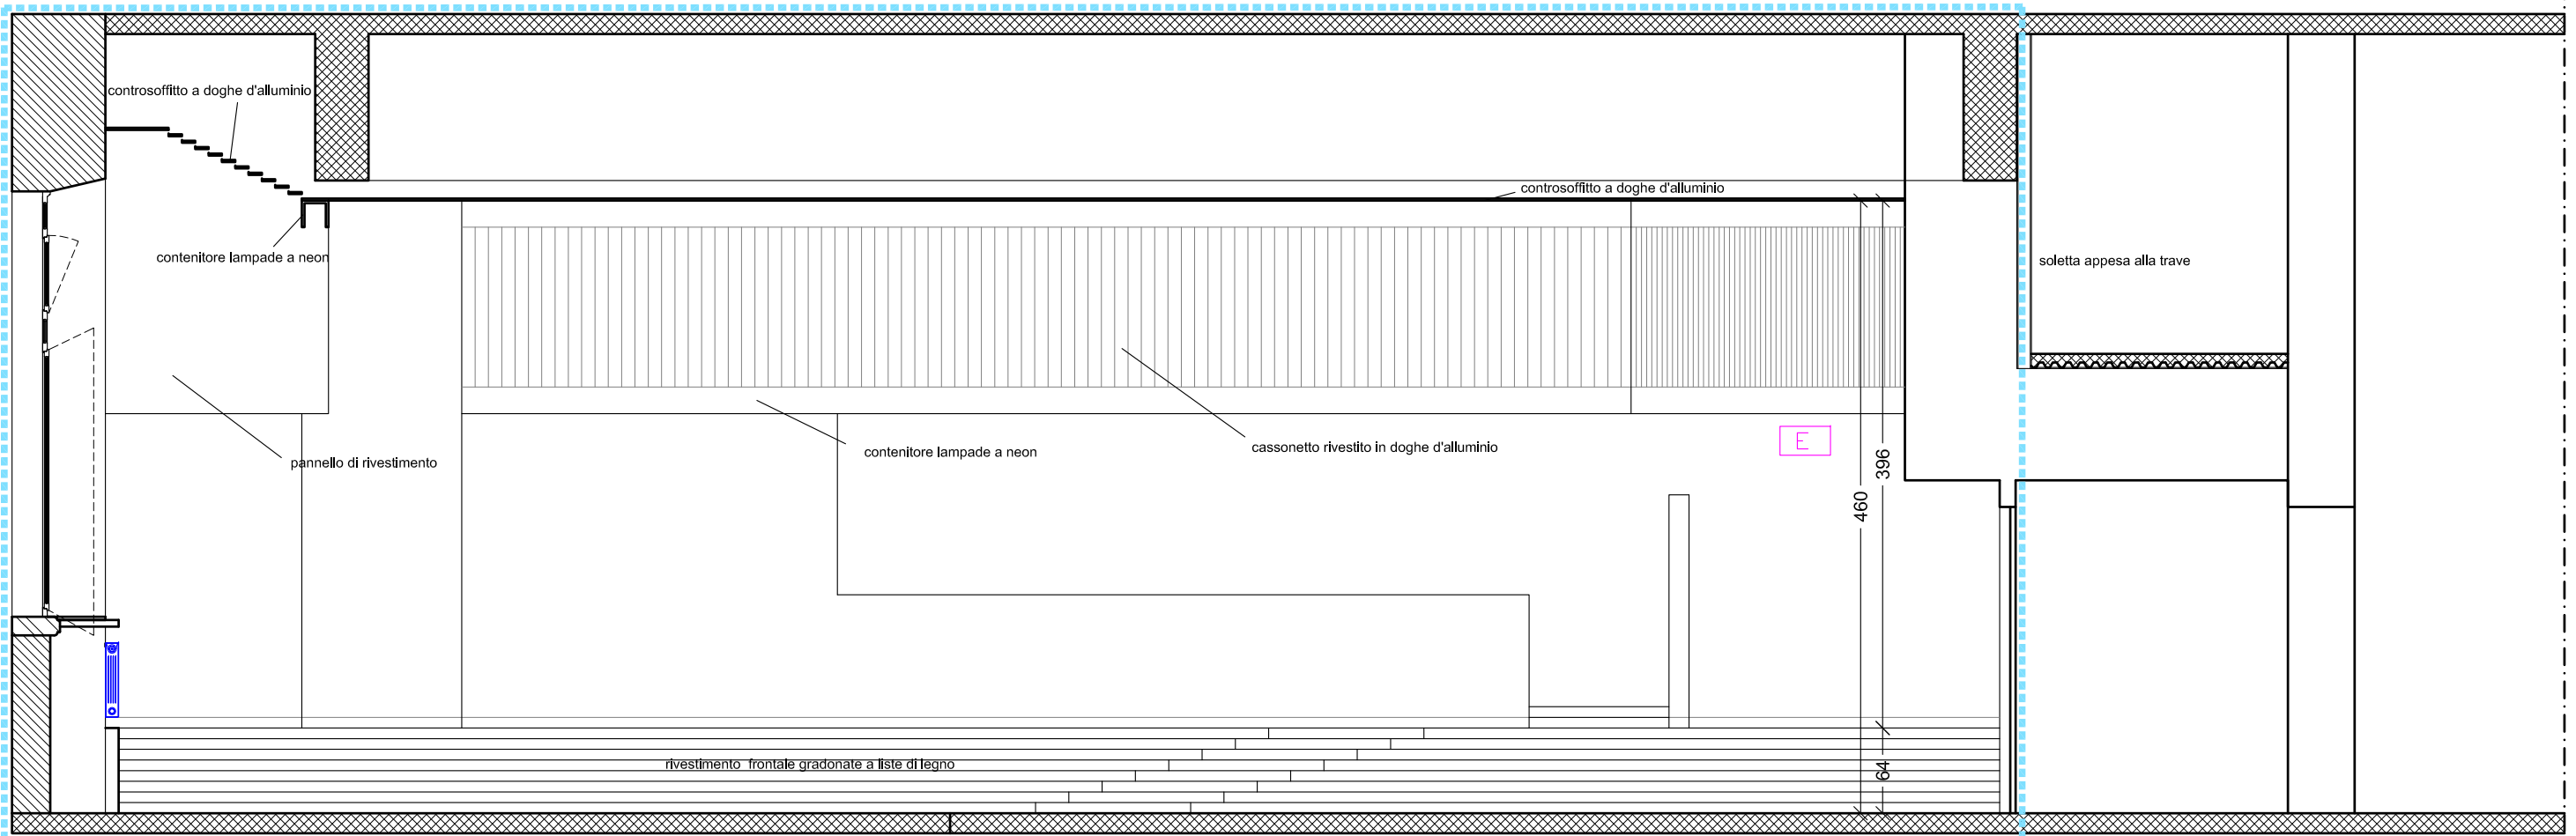


Sezione D-D - scala 1:50




Foto 3



Foto 4

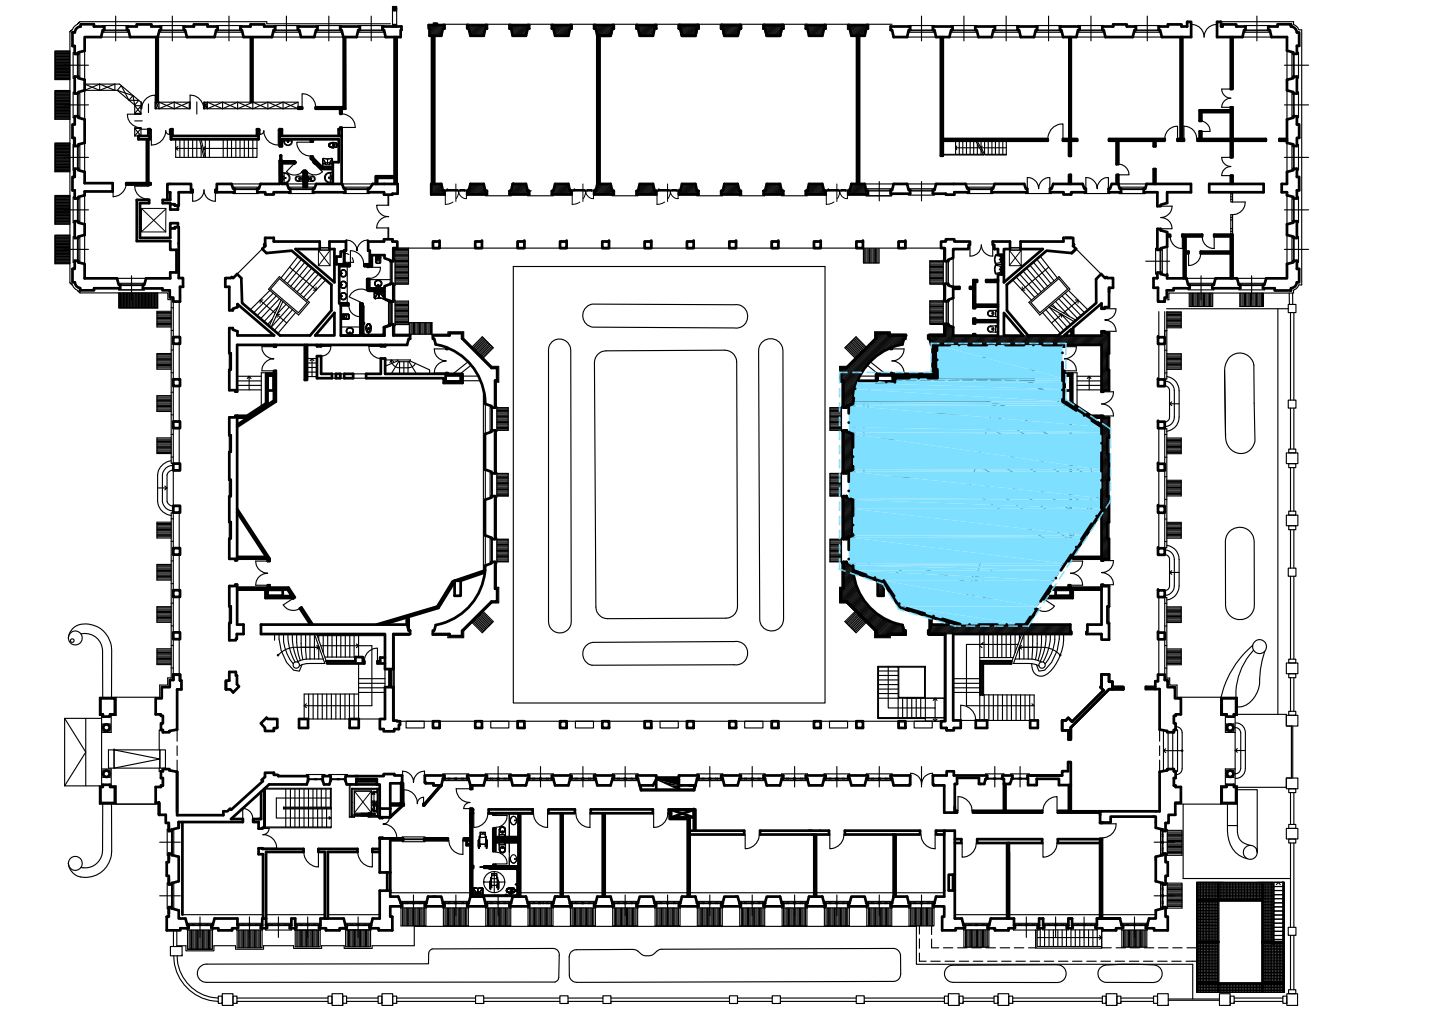

Pianta guida scala 1:500



POLITECNICO DI MILANO
Area Tecnico Edilizia
P.zza Leonardo da Vinci, 32 - 20133 M I L A N O
PHONE: +39 02 2399.1 www.polimi.it

Campus:LEONARDO

Edificio N°: 3 - Padiglione sud

Struttura:
Amministrazione Centrale

Codice Lavoro:
1065_10

Oggetto:
REALIZZAZIONE DEGLI IMPIANTI DI RAFFRESCAMENTO
E RISTRUTTURAZIONE DELLE AULE

PROGETTO ESECUTIVO

Responsabile del Procedimento:
ing. Mauro Rizzieri - A.T.E.

Responsabile del Progetto:
ing. Gianluca Noto - A.T.E.

Progetto Opere Strutturali:
AREA TECNICO EDILIZIA - ing. Gianluca Noto (R)

Progetto Impianti Meccanici:
S. T. STRUTTURA ARCHITETTURA - ing. Maurizio Colombo (R)

Progetto Impianti Elettrici:
POOL PROFESSIONALE MILANO s.r.l. - ing. Antonio Simonato (R)

AREA TECNICO EDILIZIA - ing. Fabio Immao (R)

CONSULTIN & MANAGEMENT - ing. Enzo Rendina (R)

geom. Serafino Celestino

TITOLO TAVOLA
AULA S0.2 - STATO DI FATTO

CATEGORIA TAVOLA
OPERE CIVILI

CODICE TAVOLA
PROG.
43

REVISIONE
OC16

FASE
/

NOTE
/

SCALA: varie

PROTAGGIO: 1=1

FORMATO: A0+

NOME FILE: 41-43_PIANO_RALZATO_SF.dwg

NOTE:

3	REVISIONE	27/04/11	G.N.	G.N.	M.R.
2	REVISIONE	14/04/10	G.N.	G.N.	M.R.
1	REVISIONE	05/03/10	G.N.	G.N.	M.R.
REV.	DESCRIZIONE	DATA	REDAZIONE	VERIFICATO	APPROVATO

AULA S0.2 - STATO DI FATTO - PIANTE E SEZIONI - Scale varie