


COMUNE DI MILANO
POLITECNICO MILANO
CAMPUS LEONARDO
Edificio n.° 3




Planimetria Comune di Milano

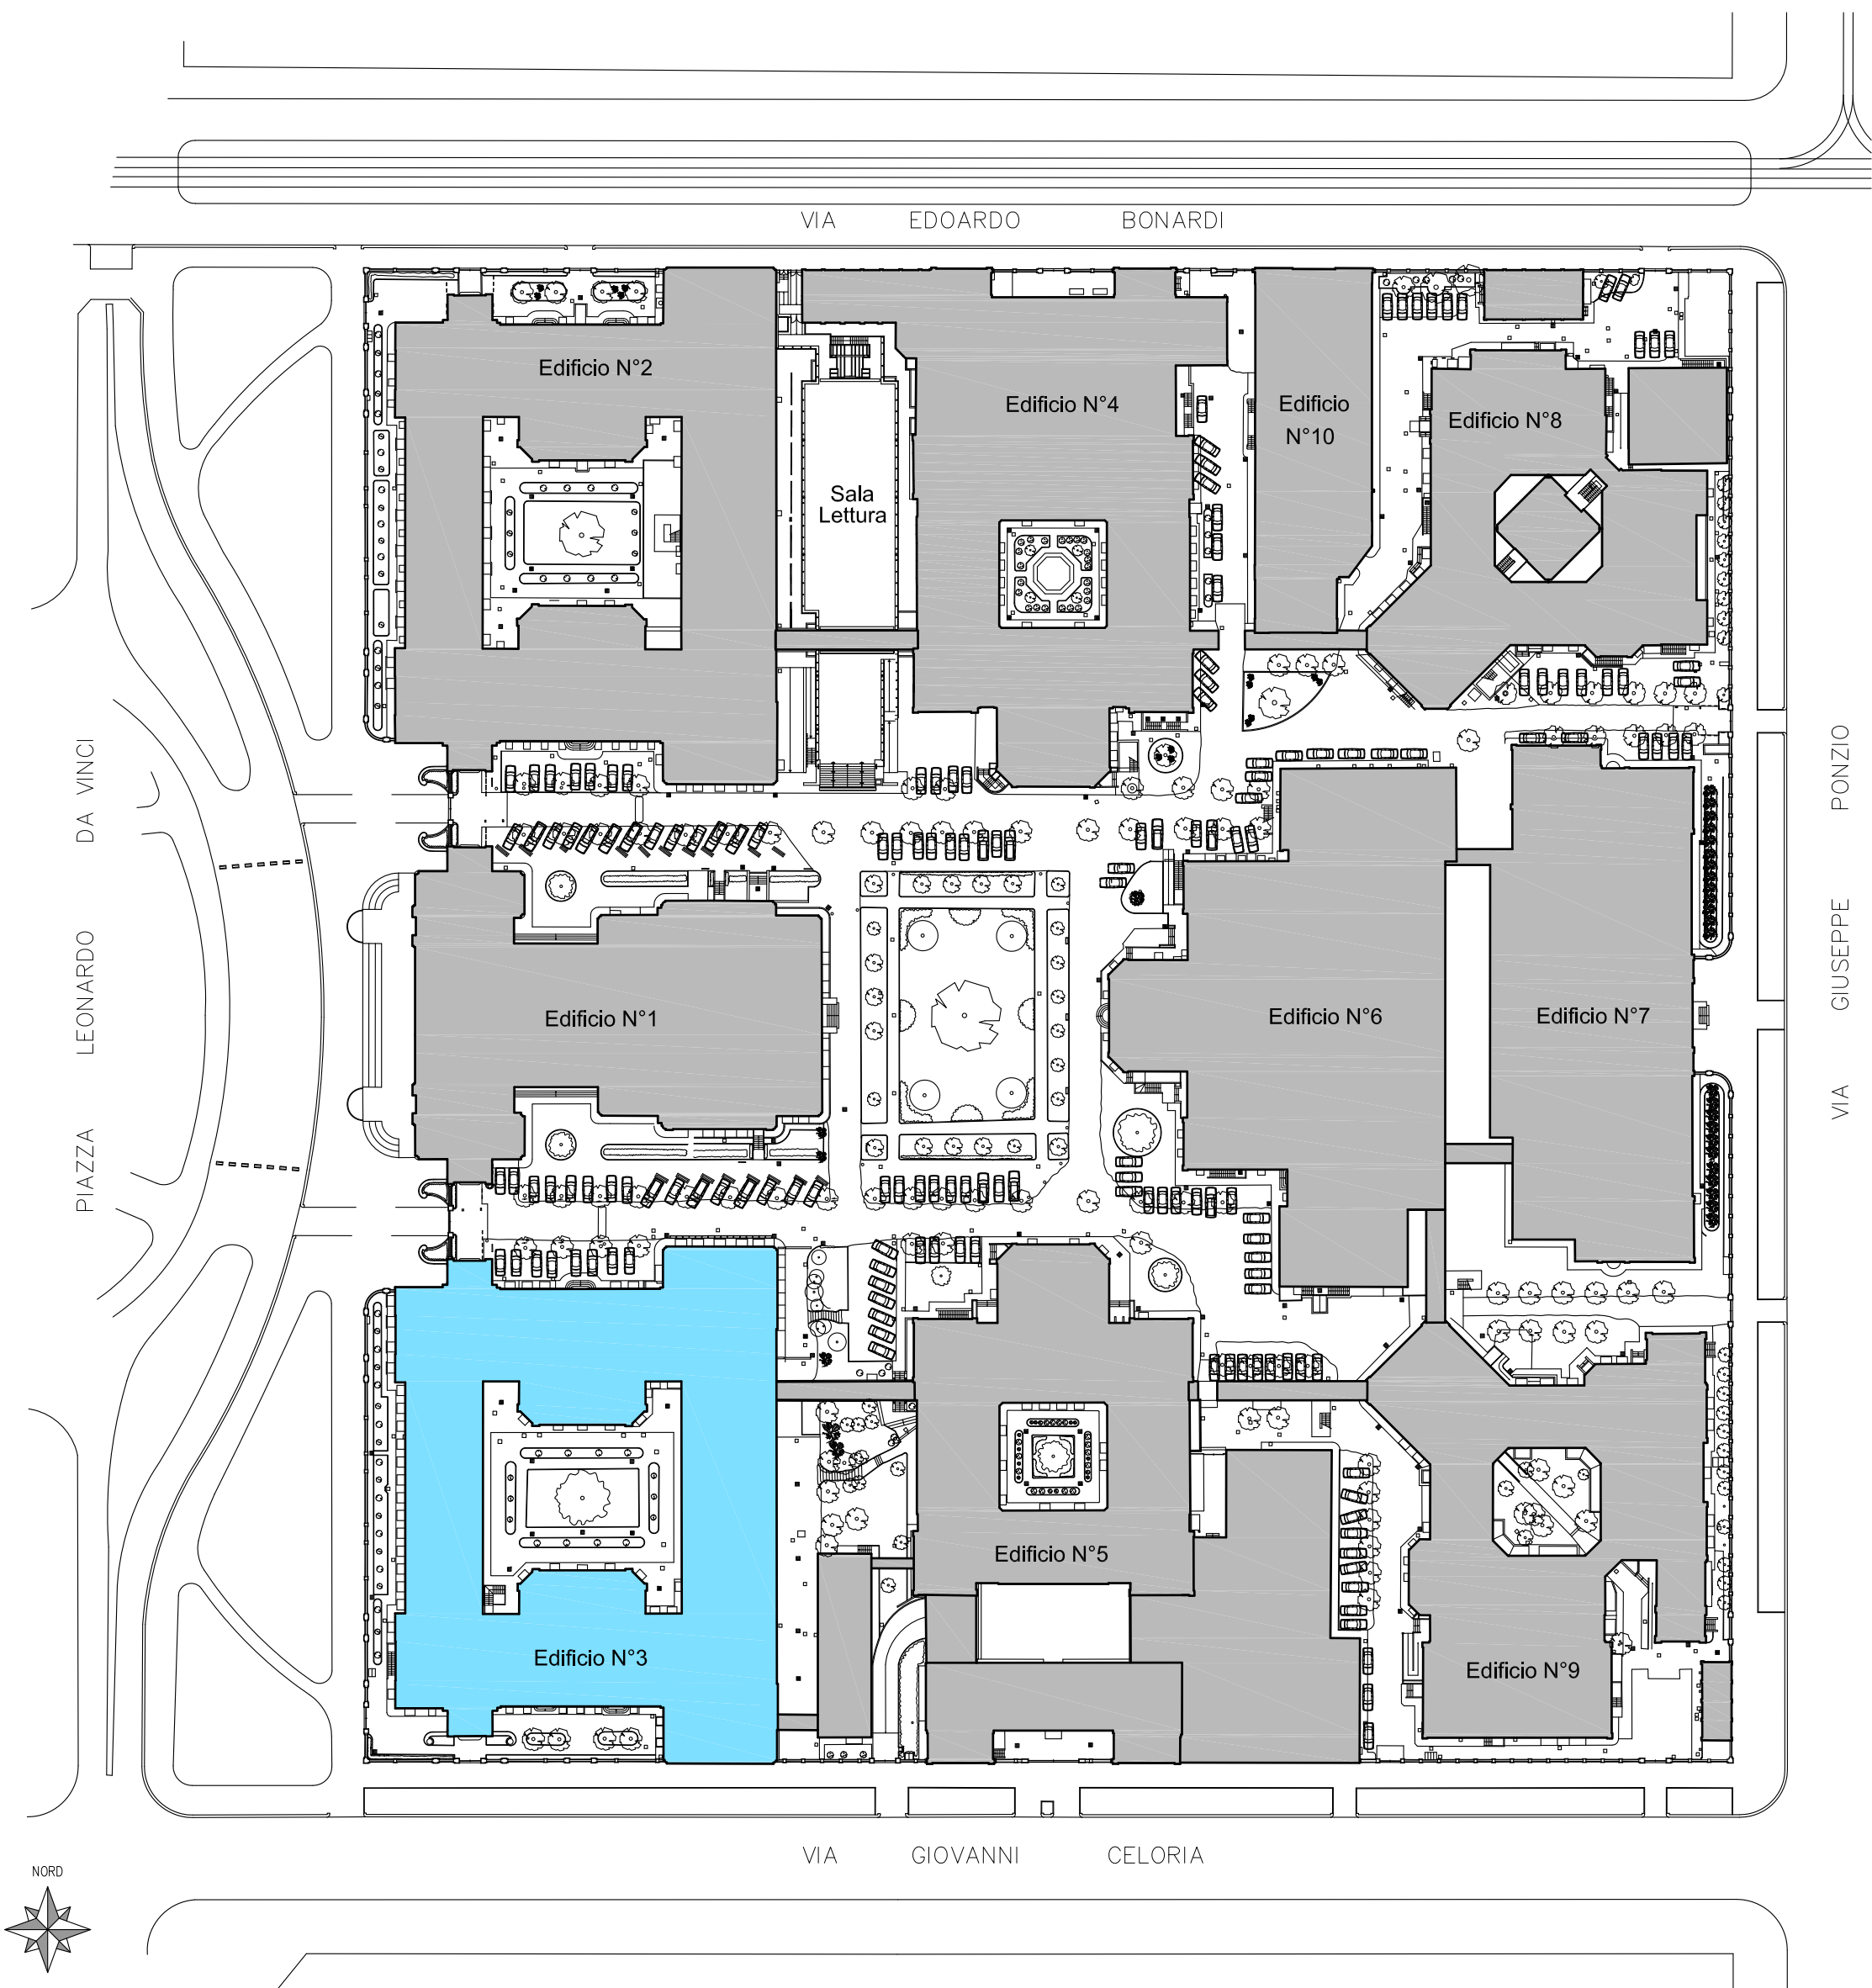

PLANIMETRIA CAMPUS LEONARDO - Scala 1:500

PLANIMETRIA CAMPUS LEONARDO - Scala 1:1.000

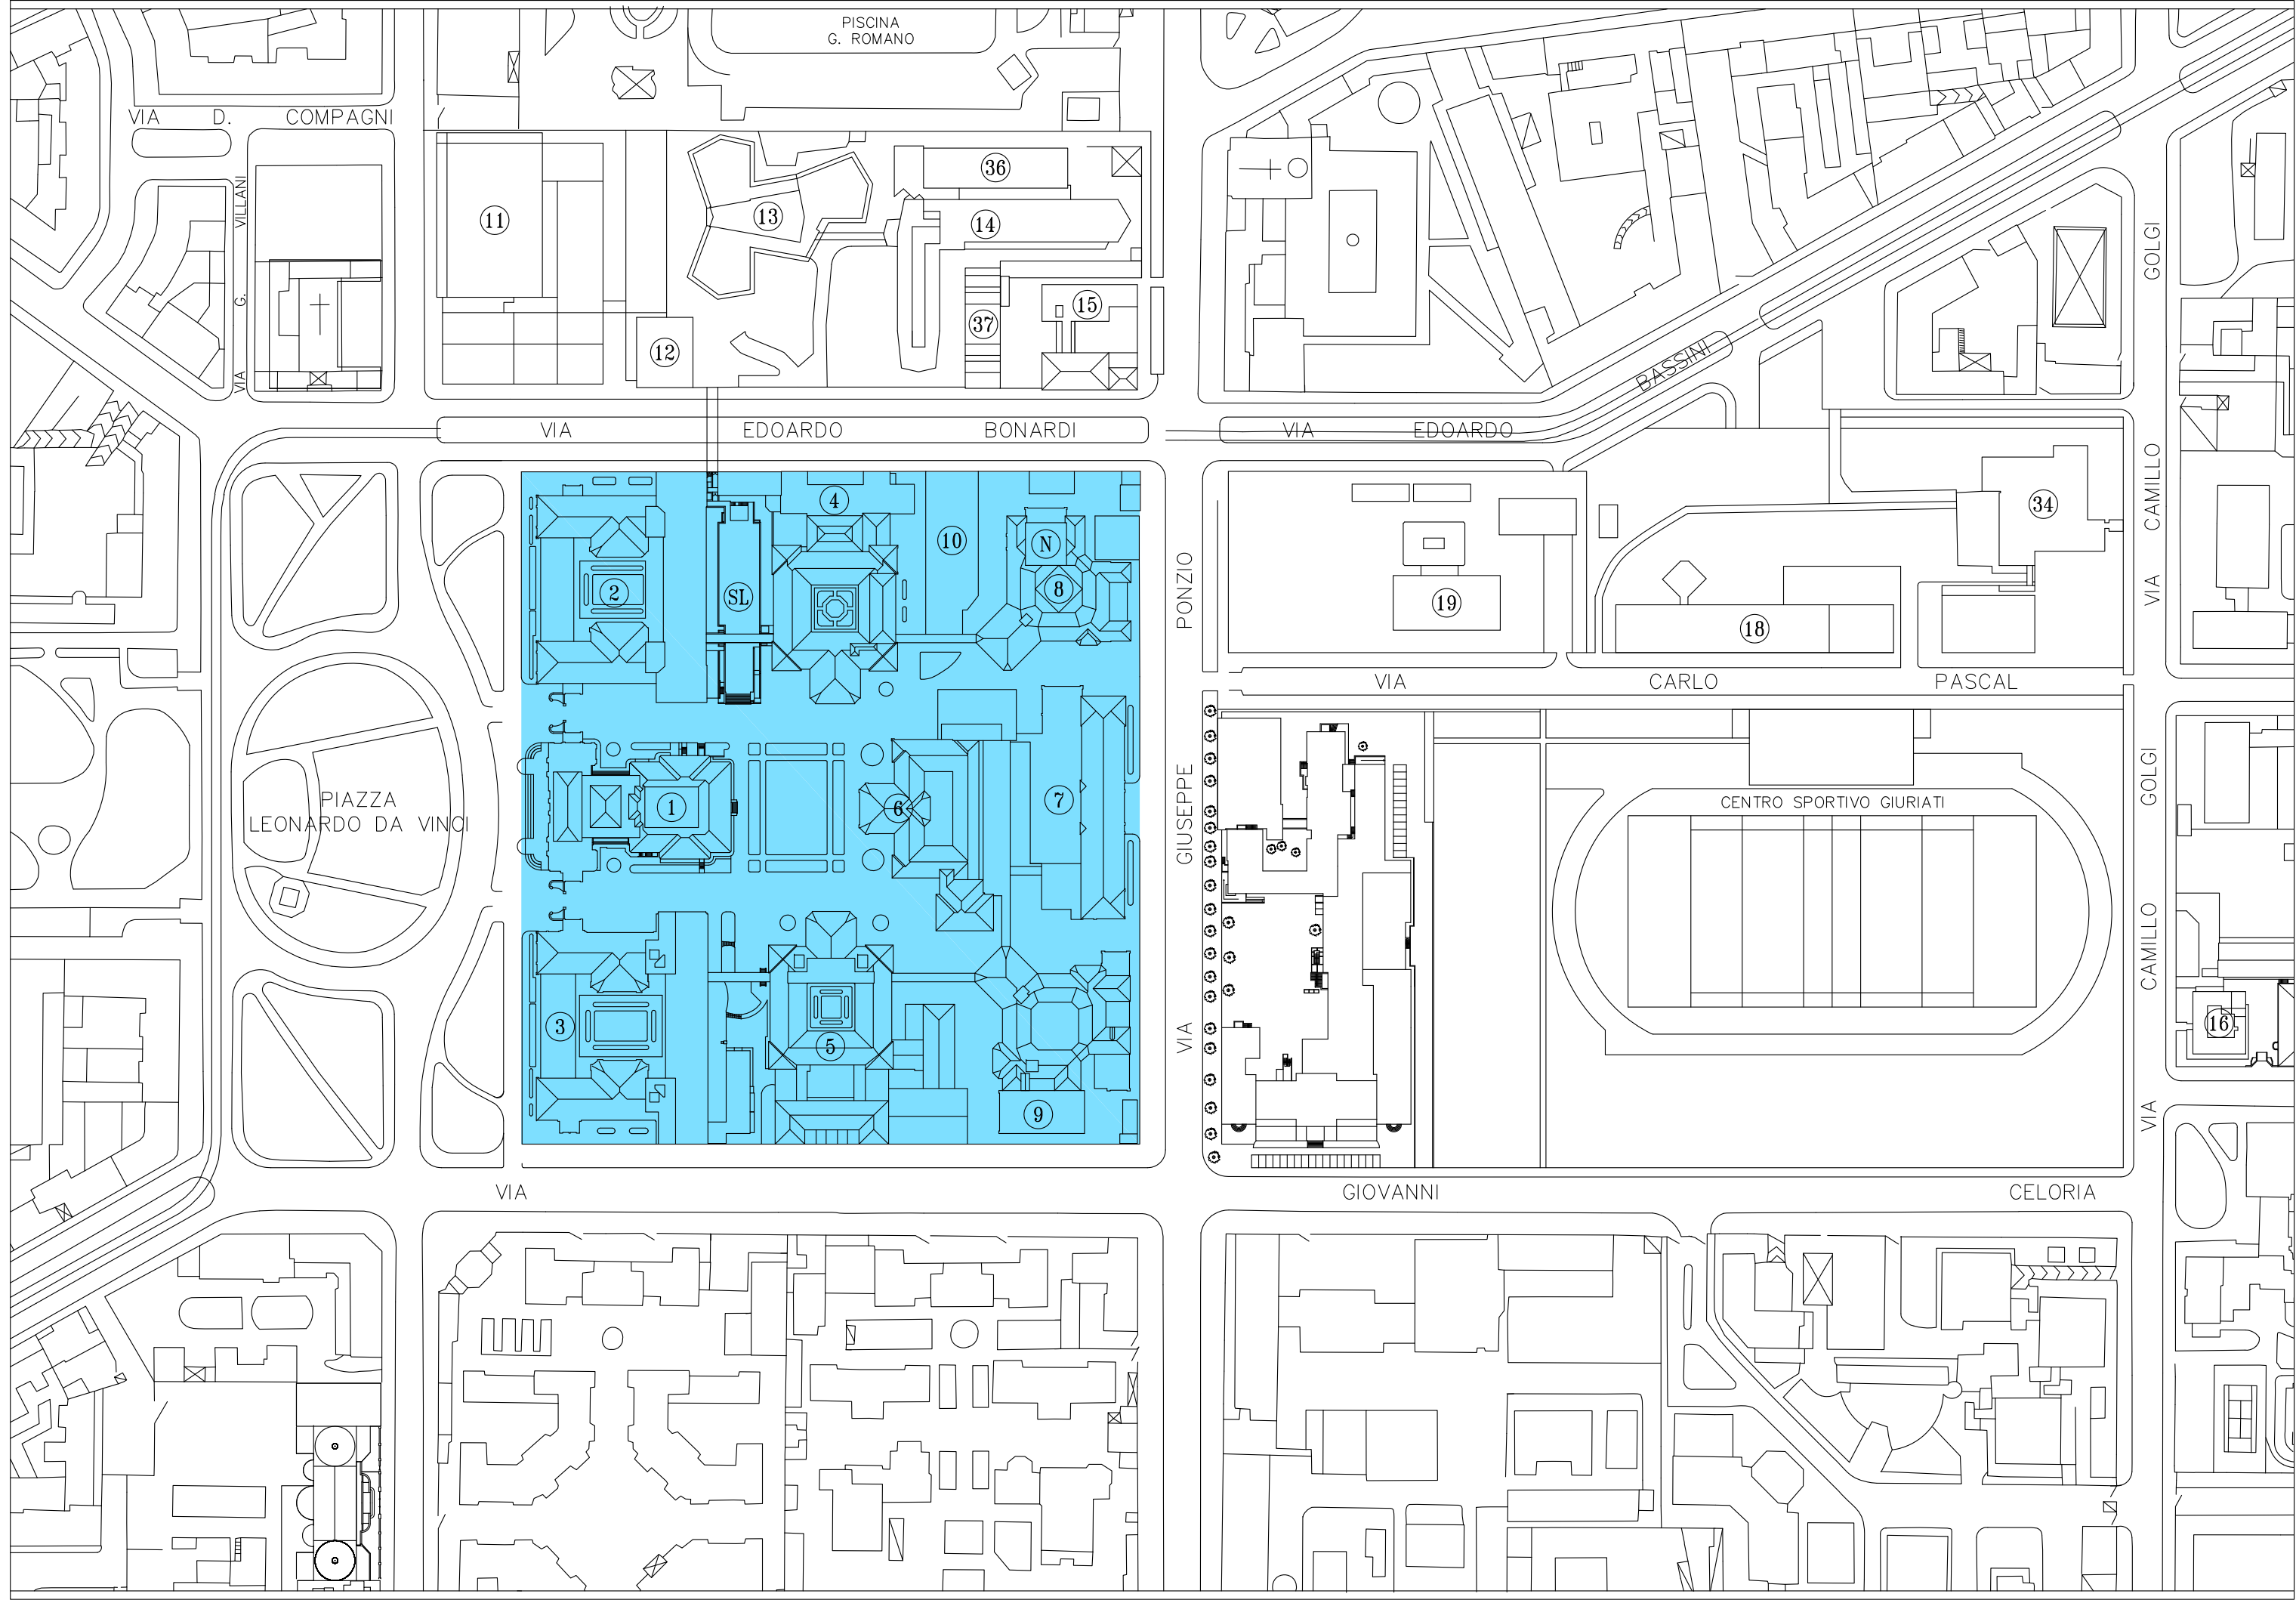



POLITECNICO

Area Tecnico Edilizia

P.zza Leonardo da Vinci, 32 - 20133 MILANO

PHONE: +39 02 2399.1 www.polimi.it

Campus:LEONARDO

Edificio N°: 3 - Padiglione sud
piazza Leonardo da Vinci, 32 - MILANO

Struttura:
Amministrazione Centrale

Codice Lavoro:
1065_10

Oggetto:
REALIZZAZIONE DEGLI IMPIANTI DI RAFFRESCAMENTO
E RISTRUTTURAZIONE DELLE AULE

PROGETTO ESECUTIVO

Responsabile del Procedimento: arch. Mauro Rizzieri - A.T.E.

Responsabile del Progetto: ing. Gianluca Noto - A.T.E.

Progetto Opere Civili: AREA TECNICO EDILIZIA - ing. Gianluca Noto (R)

Progetto Opere Strutturali: S. T. STRUTTURA ARCHITETTURA - ing. Maurizio Colombo (R)

Progetto Impianti Meccanici: POOL PROFESSIONALE MILANO s.r.l. - ing. Antonio Simonato (R)

Progetto Impianti Elettrici: AREA TECNICO EDILIZIA - ing. Fabio Innao (R)

Verifiche Acustiche: CONSULTIN & MANAGEMENT - ing. Enzo Rendina (R)

Coordinatore per la sicurezza
in fase di progettazione: geom. Serafino Celestino

Titolo Tavola		Categoria Tavola							
INQUADRAMENTO GENERALE		ELABORATI GENERALI							
Codice Tavola		SCALA: varie		PLOTTAGGIO: 1=1		FORMATO: A1+			
PROGR.		NOME FILE:		34EG08_INQUADRAMENTO_GENERALE.dwg		NOTE:			
34		EG08		/ / /		/			
3		28/04/11		G.N.		G.N.		M.R.	
2		14/04/10		G.N.		G.N.		M.R.	
1		05/03/10		G.N.		G.N.		M.R.	
0		DATA		REDDATO		VERIFICATO		APPROVATO	
REV.		DESCRIZIONE							