

LEGENDA	
	Calcestruzzo armato
	Murature e tavolati
	Ambito di intervento





LEGENDA FINITURE	
Destinazioni d'uso	
Adid	Aula didattica
Adis	Aula da disegno
Alnf	Aula Informatica

Pavimenti	
a01	Linoleum a quadrotti
a02	Linoleum a teli
a03	Gomma a teli

Finitura pareti	
b01	Intonaco civile
b02	Rivestimento finito laminato

Controsoffitti	
c01	Doghe di alluminio
c02	Pannelli di alluminio
c03	Pannelli di fibra minerale

Zoccolini	
d01	PVC o similari
d02	Legno

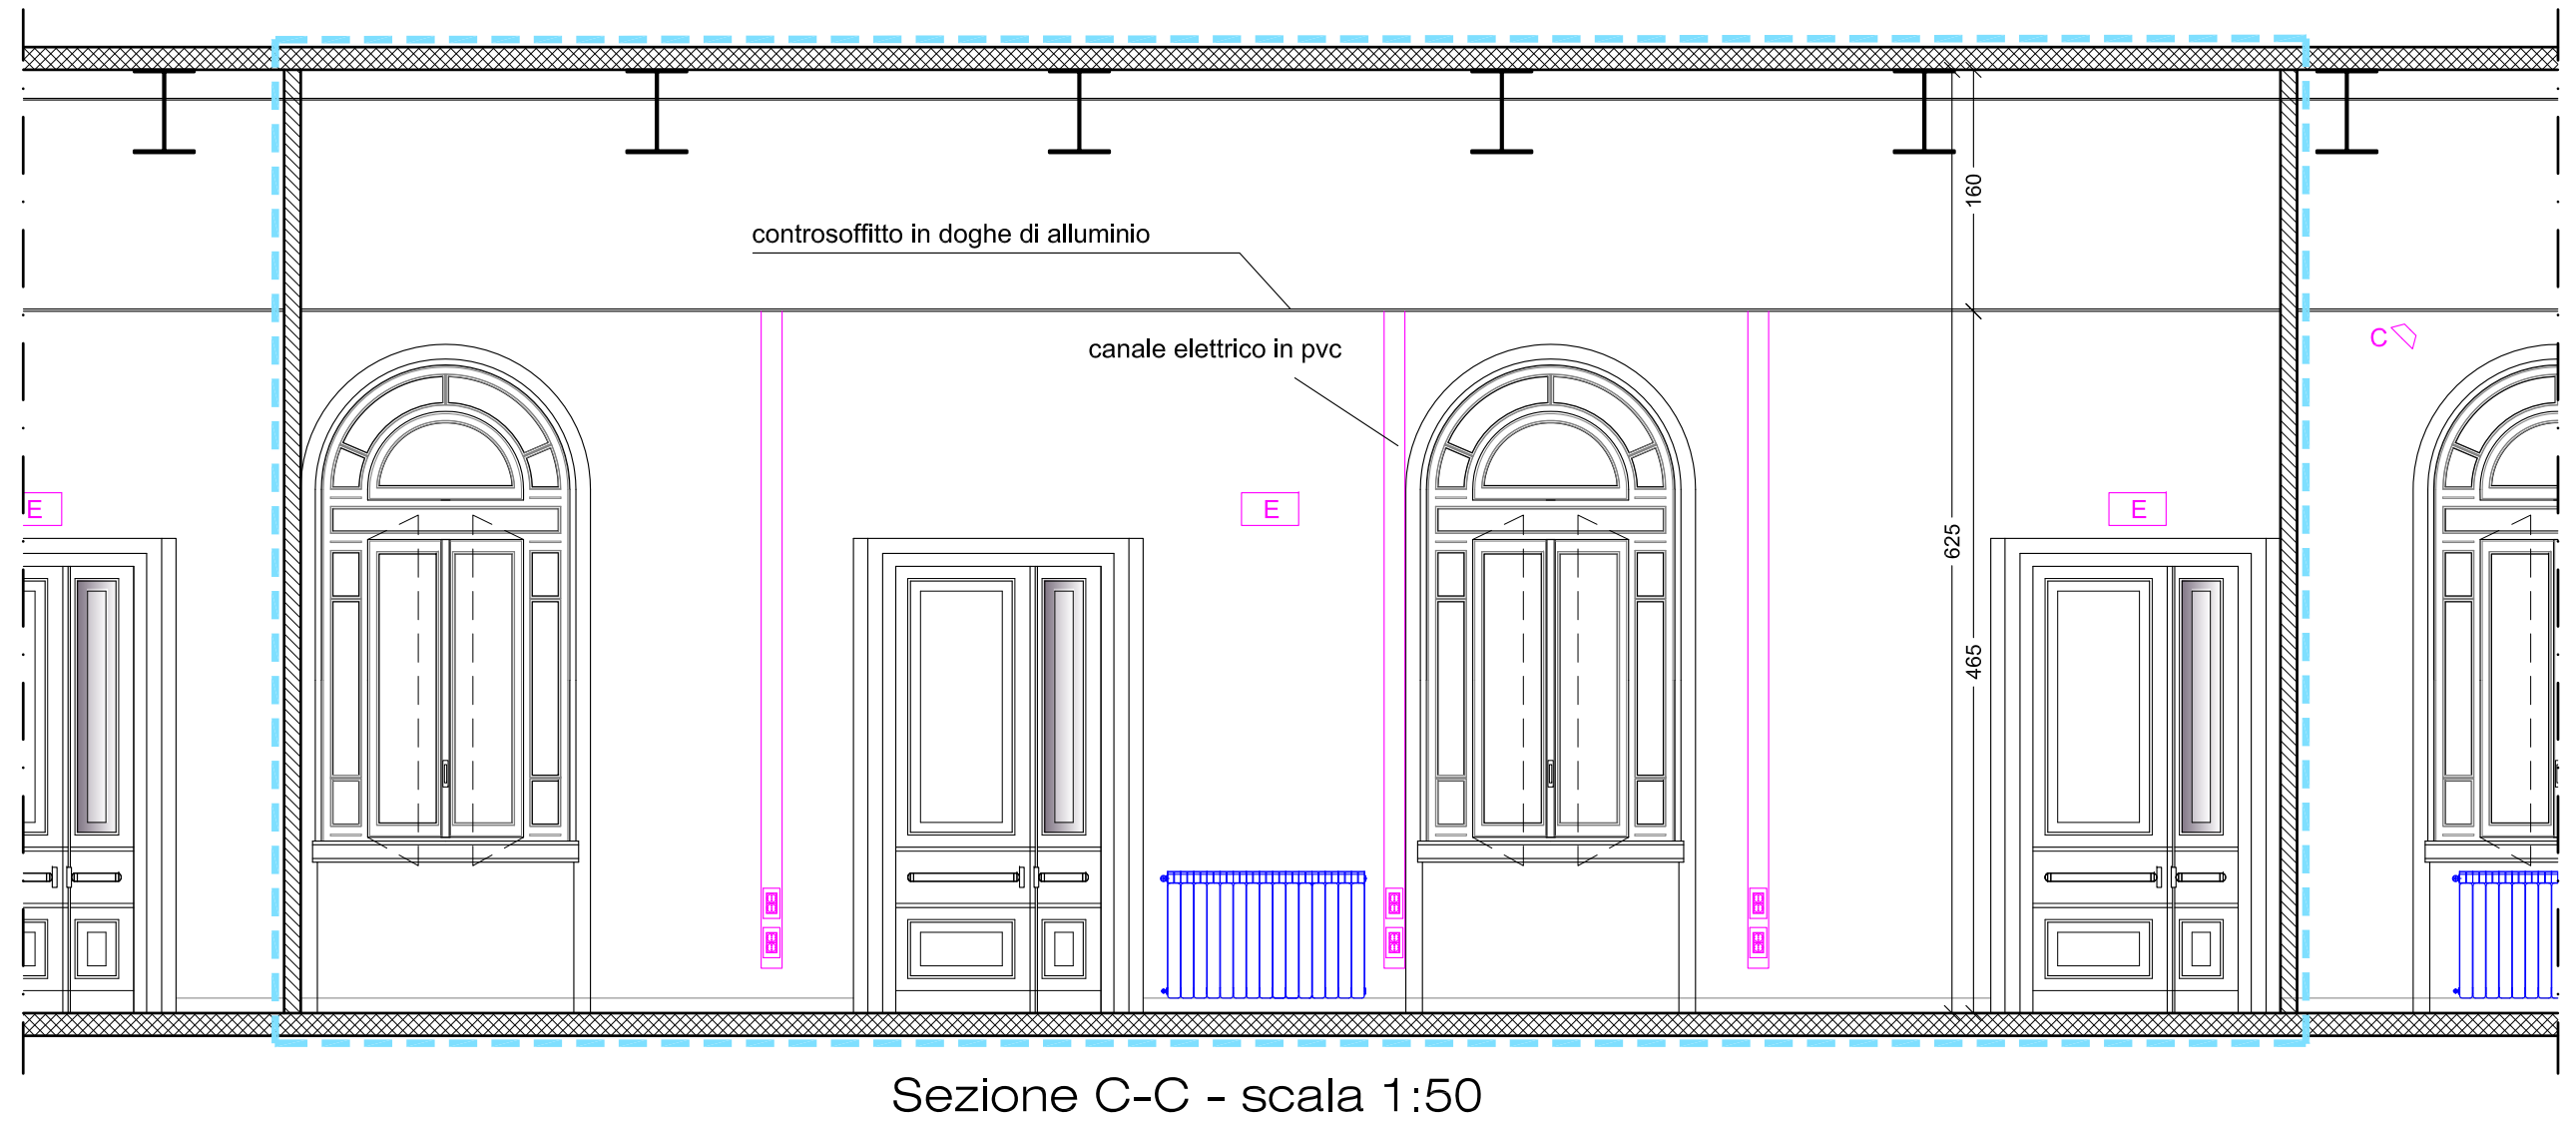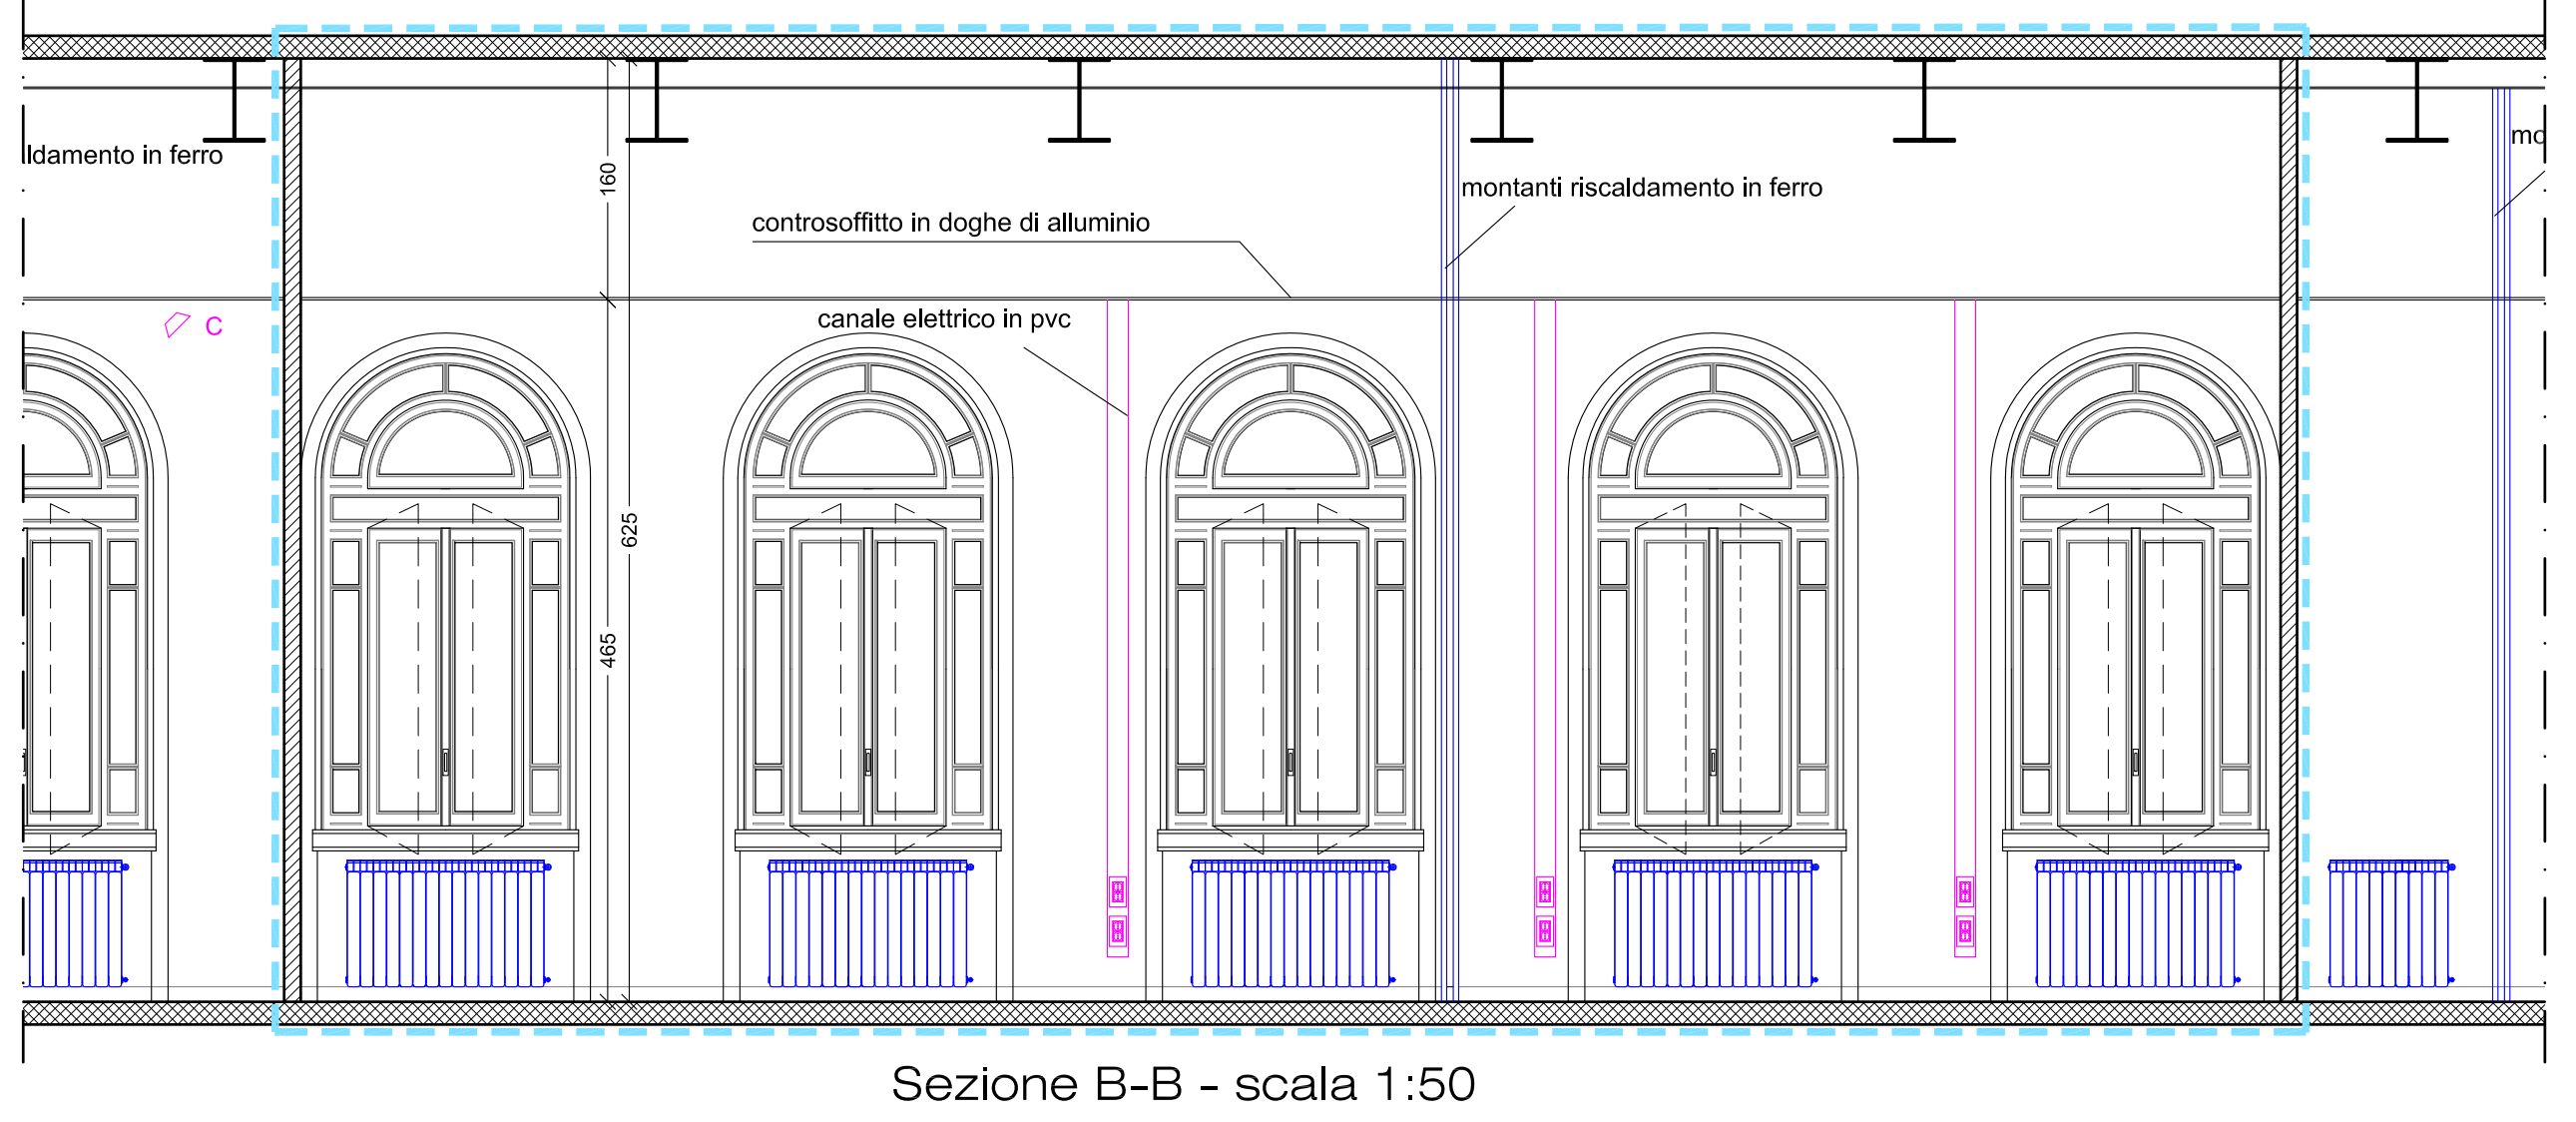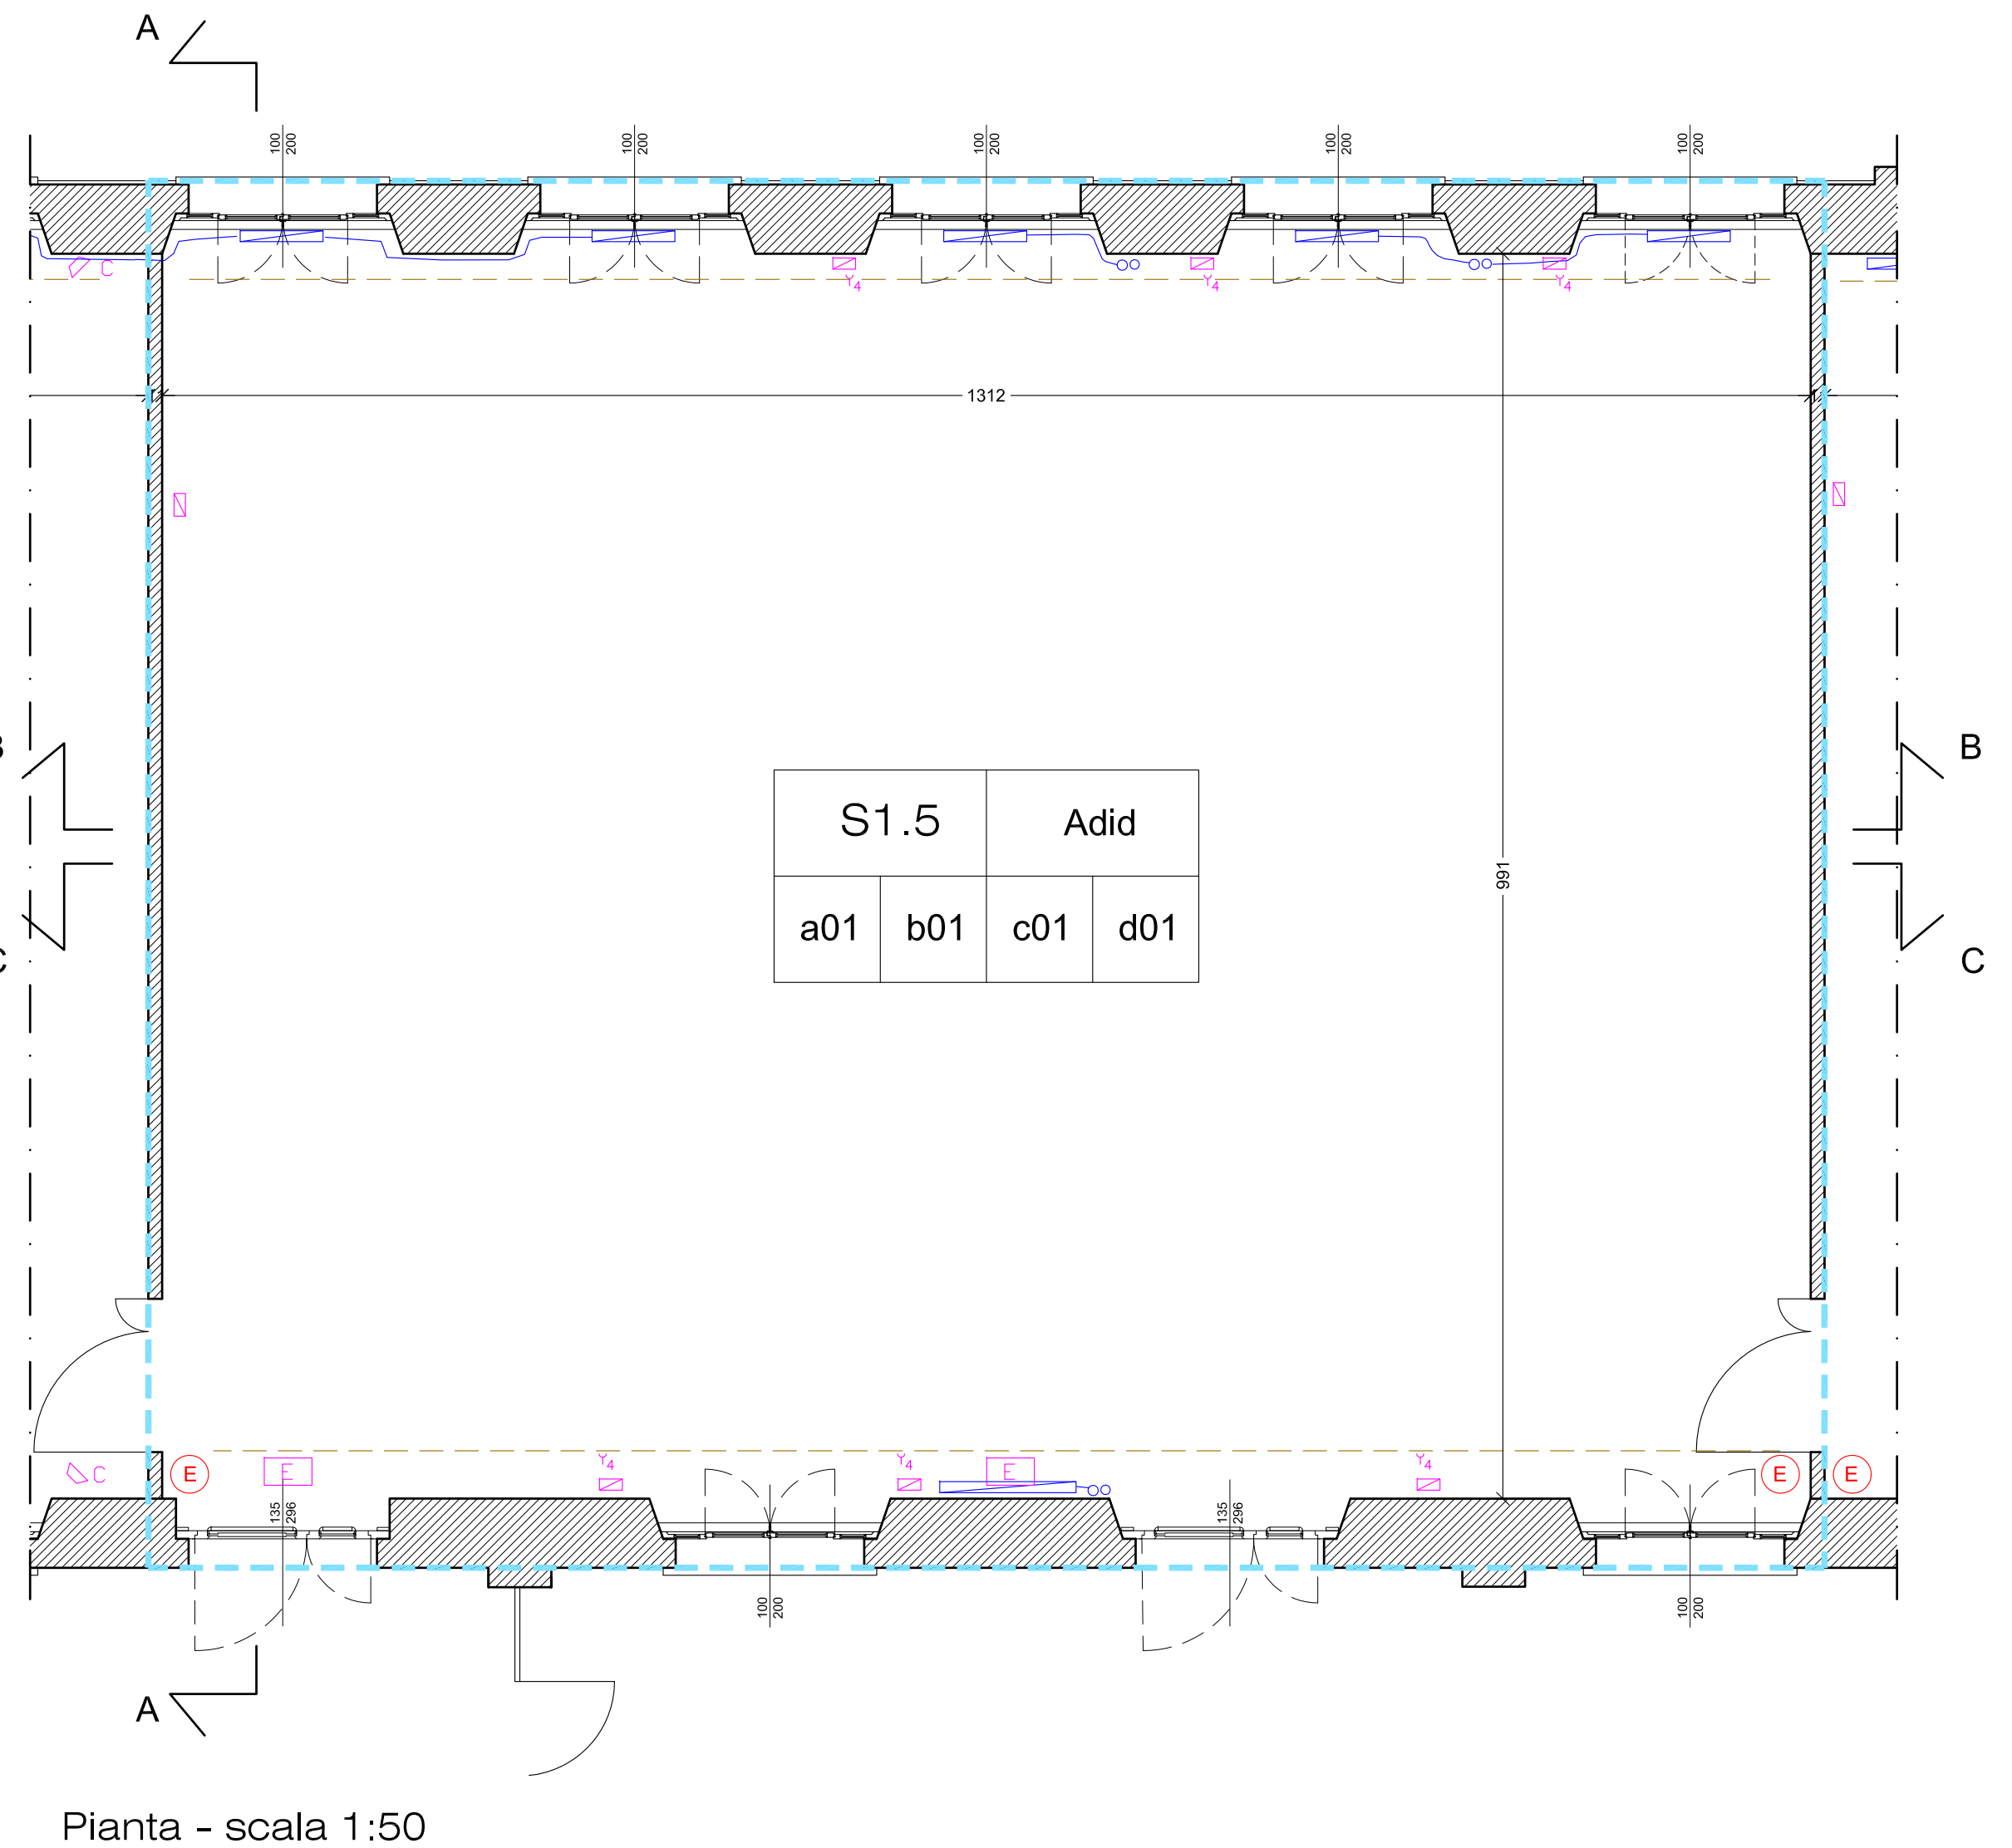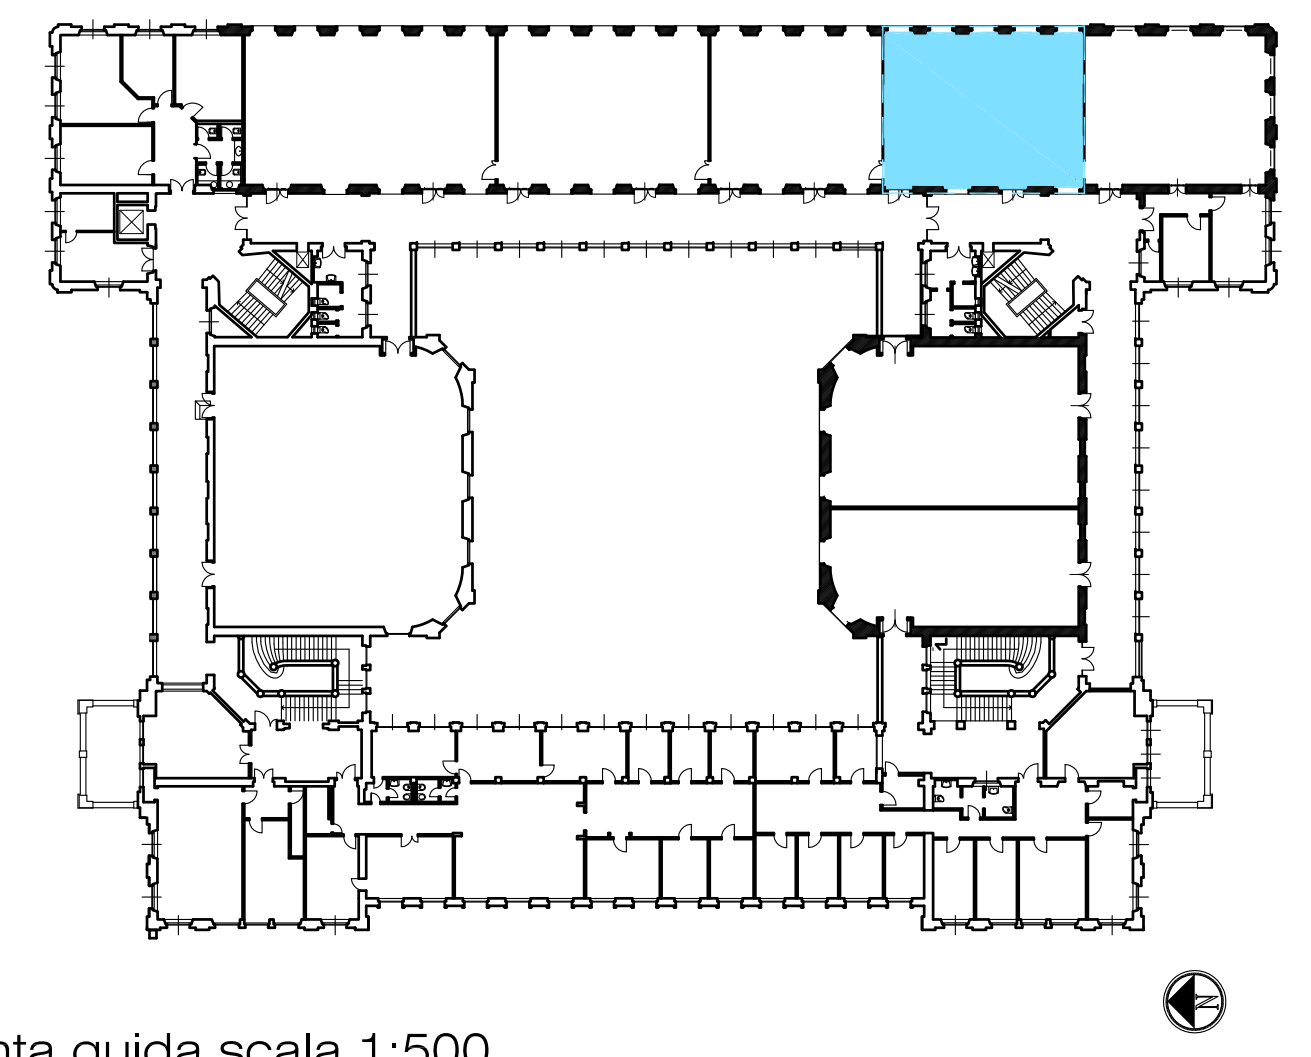

LEGENDA SIMBOLI	
	Q.E. Quadro Elettrico
	EA Impianto elettrico e dati cattedra
	S Schermo
	E Lampada d'emergenza
	Y Canale elettrico in pvc
	n°4 prese shuko e montante elettrico
	AV Impianto audio-video cattedra
	V Videoproiettore
	C Altoparlante
	R Radiatore
	∞ Montanti riscaldamento
	T Tenda a pacchetto
	G Guida scorrimento tende
	A Appendici
	E Estintore fisso
	P Pulsante allarme antincendio
	B Badenia alarme antincendio
	P1 Plafoniera 4x18 W
	P2 Plafoniera 2x58 W

AULA S1.5 - STATO DI FATTO - PIANTE E SEZIONI - Scale varie

POLITECNICO DI MILANO
Area Tecnico Edilizia
P.zza Leonardo da Vinci, 32 - 20133 MILANO
PHONE: +39 02 2399.1 www.polimi.it

Campus:LEONARDO Edificio N°: 3 - Padiglione sud
piazza Leonardo da Vinci, 32 - MILANO
Struttura:
Amministrazione Centrale
Codice Lavoro:
1065_10
Oggetto:
REALIZZAZIONE DEGLI IMPIANTI DI RAFFRESCAMENTO
E RISTRUTTURAZIONE DELLE AULE

PROGETTO ESECUTIVO

Responsabile del Procedimento: arch. Mauro Rizzieri - A.T.E.
Responsabile del Progetto: ing. Gianluca Noto - A.T.E.
Progetto Opere Civili: AREA TECNICO EDILIZIA - ing. Gianluca Noto (R)
Progetto Opere Strutturali: S. T. STRUTTURA ARCHITETTURA - ing. Maurizio Colombo (R)
Progetto Impianti Meccanici: POOL PROFESSIONALE MILANO s.r.l. - ing. Antonio Simonato (R)
Progetto Impianti Elettrici: AREA TECNICO EDILIZIA - ing. Fabio Innao (R)
Verifiche Acustiche: CONSULTIN & MANAGEMENT - ing. Enzo Rendina (R)
Coordinatore per la sicurezza in fase di progettazione: geom. Serafino Celestino

Titolo Tavola		Categoria Tavola	
AULA S1.5 - STATO DI FATTO		OPERE CIVILI	

Codice Tavola		SCALA: varie	PLOTTAGGIO: 1=1	FORMATO: A0	
PROGR.	OC20	REVISIONE	FASE	NOTE:	
47	/	/	/		
3					
2					
1	REVISIONE	14/04/10	C.N.	C.N.	M.R.
0	EMISSIONE	05/03/10	C.N.	C.N.	M.R.
REV.	DESCRIZIONE	DATA	REDATTO	VERIFICATO	APPROVATO