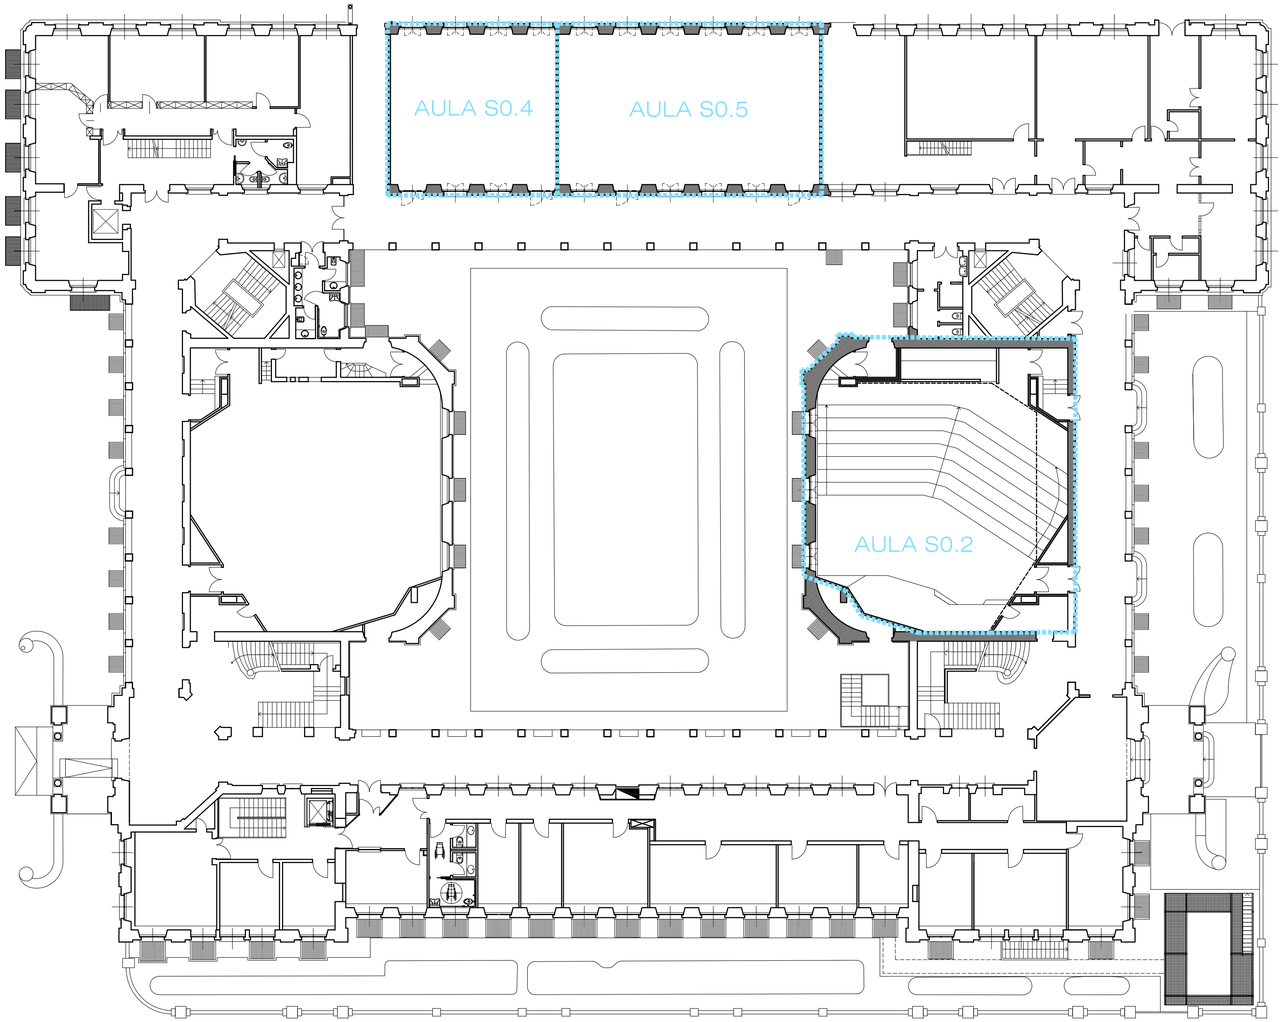

NORD

PIANTA PIANO RIALZATO
scala 1:200

AULE OGGETTO DELL'INTERVENTO - STATO DI FATTO

PIANO RIALZATO

codifica aula	tipologia	configurazione	arredo	n° posti	superficie netta	altezza controsoffitto	altezza totale
S0.2	didattica	a gradoni	banchi fissi	317	227.60 mq	460/var	585
S0.4	disegno	piana	tavoli mobili	60	105,74 mq	520	585
S0.5	didattica	piana	banchi fissi	192	166,89 mq	490	585

POLITECNICO DI MILANO
Area Tecnico Edilizia
P.zza Leonardo da Vinci, 32 - 20133 M I L A N O
PHONE: +39 02 2399.1 www.polimi.it

Campus: LEONARDO

Edificio N°: 3 - Padiglione sud
piazza Leonardo da Vinci, 32 - MILANO

Struttura:
Amministrazione Centrale

Codice Lavoro:
1065_10

Oggetto:
REALIZZAZIONE DEGLI IMPIANTI DI RAFFRESCAMENTO E RISTRUTTURAZIONE DELLE AULE

PROGETTO ESECUTIVO

Responsabile del Procedimento:	arch. Mauro Rizzieri - A.T.E.
Responsabile del Progetto:	ing. Gianluca Noto - A.T.E.
Progetto Opere Civili:	AREA TECNICO EDILIZIA - ing. Gianluca Noto (R)
Progetto Opere Strutturali:	S. T. STRUTTURA ARCHITETTURA - ing. Maurizio Colombo (R)
Progetto Impianti Meccanici:	POOL PROFESSIONALE MILANO s.r.l. - ing. Antonio Simonato (R)
Progetto Impianti Elettrici:	AREA TECNICO EDILIZIA - ing. Fabio Innao (R)
Verifiche Acustiche:	CONSULTIN & MANAGEMENT - ing. Enzo Rendina (R)
Coordinatore per la sicurezza in fase di progettazione:	geom. Serafino Celestino

Titolo Tavola	Categoria Tavola
PIANTA PIANO RIALZATO - INQUADRAMENTO	OPERE CIVILI

Codice Tavola

PROGR. 36 OC09./ REVISIONE / FASE /

SCALA: 1:200 | PLOTTAGGIO: 1=1 | FORMATO: A1+

NOME FILE: 360C09_PIANTA_RIALZATO.dwg

NOTE:

REV.	DESCRIZIONE	DATA	REDATTO	VERIFICATO	APPROVATO
3					
2	REVISIONE	28/04/11	G.N.	G.N.	M.R.
1	REVISIONE	14/04/10	G.N.	G.N.	M.R.
0	EMISSIONE	05/03/10	G.N.	G.N.	M.R.