Pianta Piano 2° (1:100)

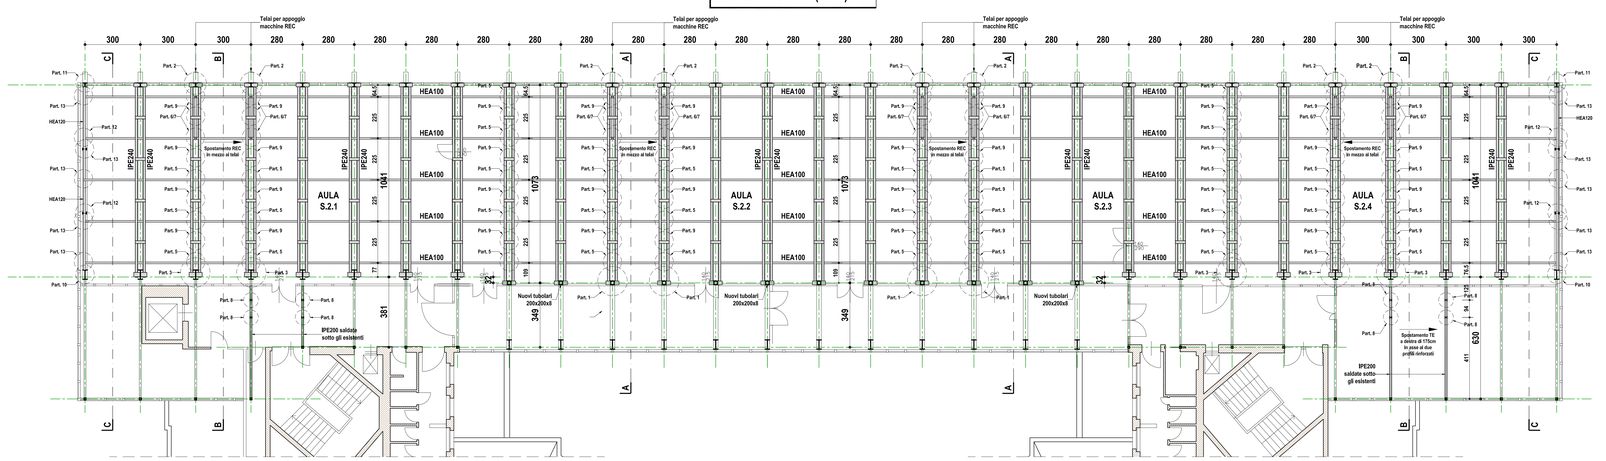

Sez. TIPO A (1:50)

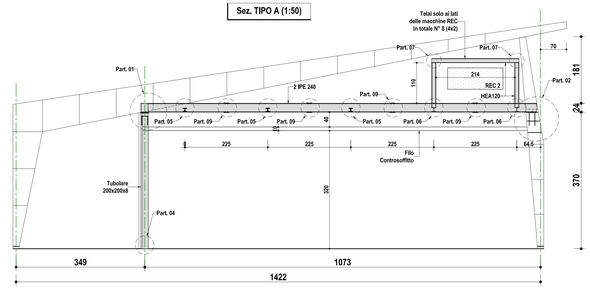

Sez. TIPO B (1:50)

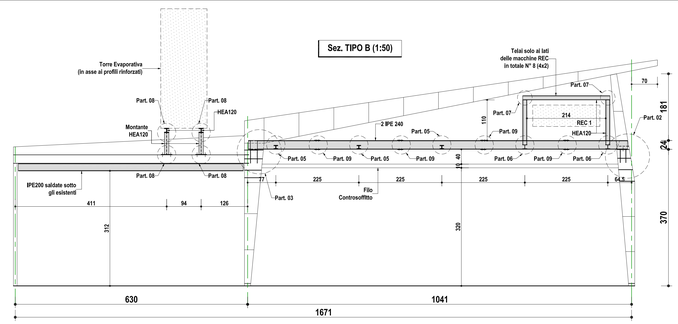

Sez. TIPO C (1:50)

Part. 01 - Appoggio Profili IPE240 ai nuovi montanti (1:10)

Part. 03 - Appoggio Profili IPE240 sui montanti esistenti (1:10)

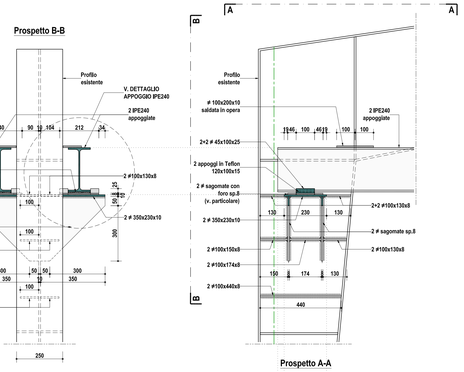

Part. 02 - Appoggio Profili IPE240 sui montanti esistenti (1:10)

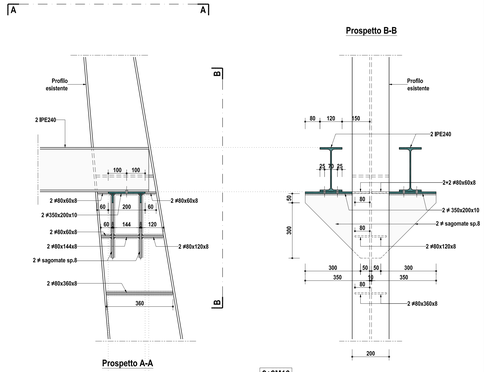

PRESCRIZIONI GENERALI

TUTTE LE MISURE RIPORTATE NELLA PRESENTE TAVOLA DOVRANNO ESSERE VERIFICATE IN CORSO D'OPERA. SOSTANZIALI VARIAZIONI ANDRANNO COMUNICATE TEMPESTIVAMENTE ALLA D.L.
OGNI VARIANTE RISPETTO A QUANTO RAPPRESENTATO NELLA PRESENTE TAVOLA DOVRA' ESSERE CONCORDATA CON LA D.L.
LE STAFFATURE PER L'APPENSIONE DEGLI IMPIANTI SONO A CARICO DELLA DITTA FORNITRICE E DOVRANNO ESSERE APPOGGIATE ESCLUSIVAMENTE AL SOPPALCO. IN NESSUN CASO POTRANNO ESSERE APPESE DIRETTAMENTE ALLA VOLTA DI COPERTURA
LE MISURE DEI TELAI DI SOSTEGNO DEI RECUPERATORI DI CALORE E DELLE TORRI EVAPORATIVE VANNO VERIFICATE IN FUNZIONE DI QUELLI EFFETTIVAMENTE MESSI IN OPERA

MATERIALI IMPIEGATI

PROFILATI: Acciaio laminato a caldo in qualità	S 275	(Fe 430)
PIATTI E PIASTRE: Acciaio laminato a caldo in qualità	S 235	(Fe 360)
BARRE FILETTATE: Acciaio laminato in qualità	S 235	(Fe 360)
VITI AD ALTA RESISTENZA: Classe	8.8	
DADI AD ALTA RESISTENZA: Classe	8	

Part. 04 - Partenza montanti da pavimento (1:10)

Part. 05 - Appoggio profili secondari HEA100 (1:10)

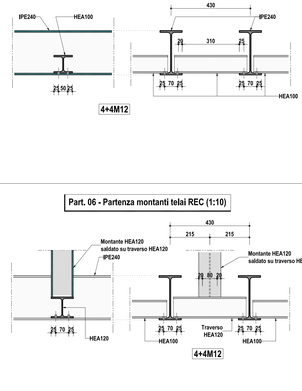

Part. 06 - Partenza montanti telai REC (1:10)

Part. 07 - Testa montanti telai REC (1:10)

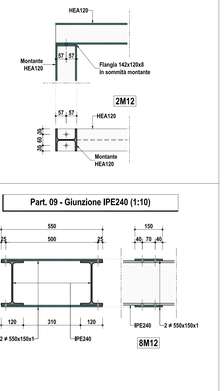

Part. 09 - Giunzione IPE240 (1:10)

Part. 08 - Telaio appoggio torri evaporative (1:10)

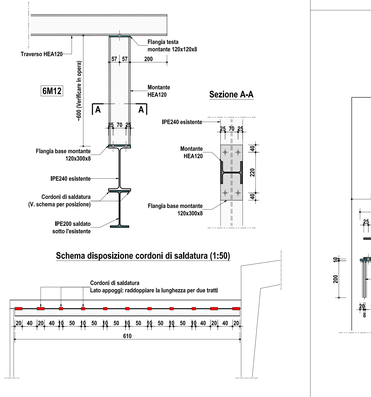

Part. 10 - Appoggio profili HEA120 su montanti esistenti (1:10)

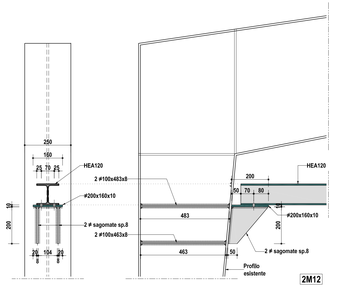

Part. 11 - Appoggio profili HEA120 su montanti esistenti (1:10)

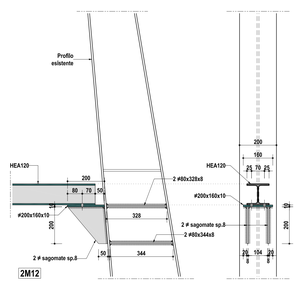

Part. 12 - Appoggio profili HEA120 su montanti esistenti (1:10)

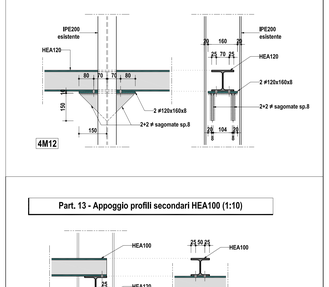

Part. 13 - Appoggio profili secondari HEA100 (1:10)

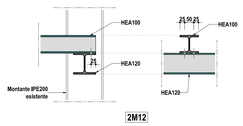

LOTTO 1

POLITECNICO DI MILANO
Area Tecnico Edilizia
P.zza Leonardo da Vinci, 32 - 20133 **M I L A N O**
PHONE: +39 02 2399.1 www.polimi.it

Campus: LEONARDO — Edificio N°. 3 - Padiglione sud
piazza Leonardo da Vinci, 32 - MILANO
Struttura: Amministrazione Centrale

Codice Lavoro: 1065_10
Oggetto:
REALIZZAZIONE DEGLI IMPIANTI DI RAFFRESCAMENTO E RISTRUTTURAZIONE DELLE AULE

PROGETTO ESECUTIVO

Responsabile del Procedimento:	arch. Mauro Rizzieri - A.T.E.
Responsabile del Progetto:	ing. Gianluca Noto - A.T.E.
Progetto Opere Civili:	AREA TECNICO EDILIZIA - ing. Gianluca Noto (R)
Progetto Opere Strutturali:	S. T. STRUTTURA ARCHITETTURA - ing. Maurizio Colombo (R)
Progetto Impianti Meccanici:	POOL PROFESSIONALE MILANO s.r.l. - ing. Antonio Simonato (R)
Progetto Impianti Elettrici:	AREA TECNICO EDILIZIA - ing. Fabio Innao (R)
Verifiche Acustiche:	CONSULTIN & MANAGEMENT - ing. Enzo Rendina (R)
Coordinatore per la sicurezza in fase di progettazione:	geom. Serafino Celestino

Titolo Tavola: PIANTA PIANO SECONDO

Categoria Tavola: OPERE STRUTTURALI LOTTO 1

Codice Tavola: PROGR. 101OS04 / / REVISIONE / FASE /

SCALA: vorie | PLOTTAGGIO: 1=1 | FORMATO: A0+
NOME FILE: 1000SO4_PIANO_SECONDO.dwg
NOTE:

REV.	DESCRIZIONE	DATA	REDATTO	VERIFICATO	APPROVATO
3					
2	REVISIONE				
1	REVISIONE				
0	EMISSIONE	05/03/10	M.C.	G.N.	M.R.