




Part. 1 - Attacco profili HEA120 (1:10)

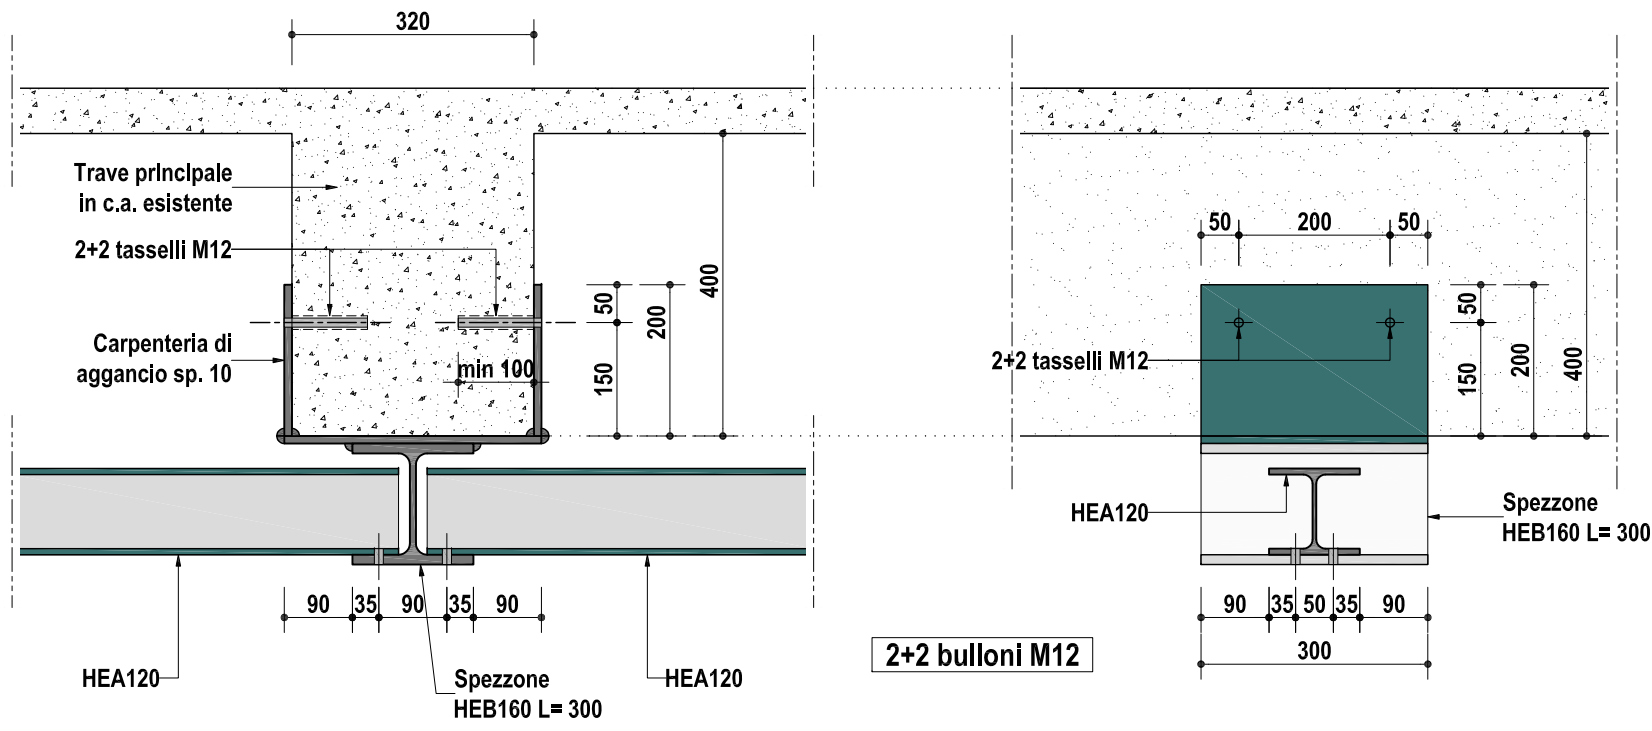


Part. 2 - Attacco profili HEA120 (1:10)

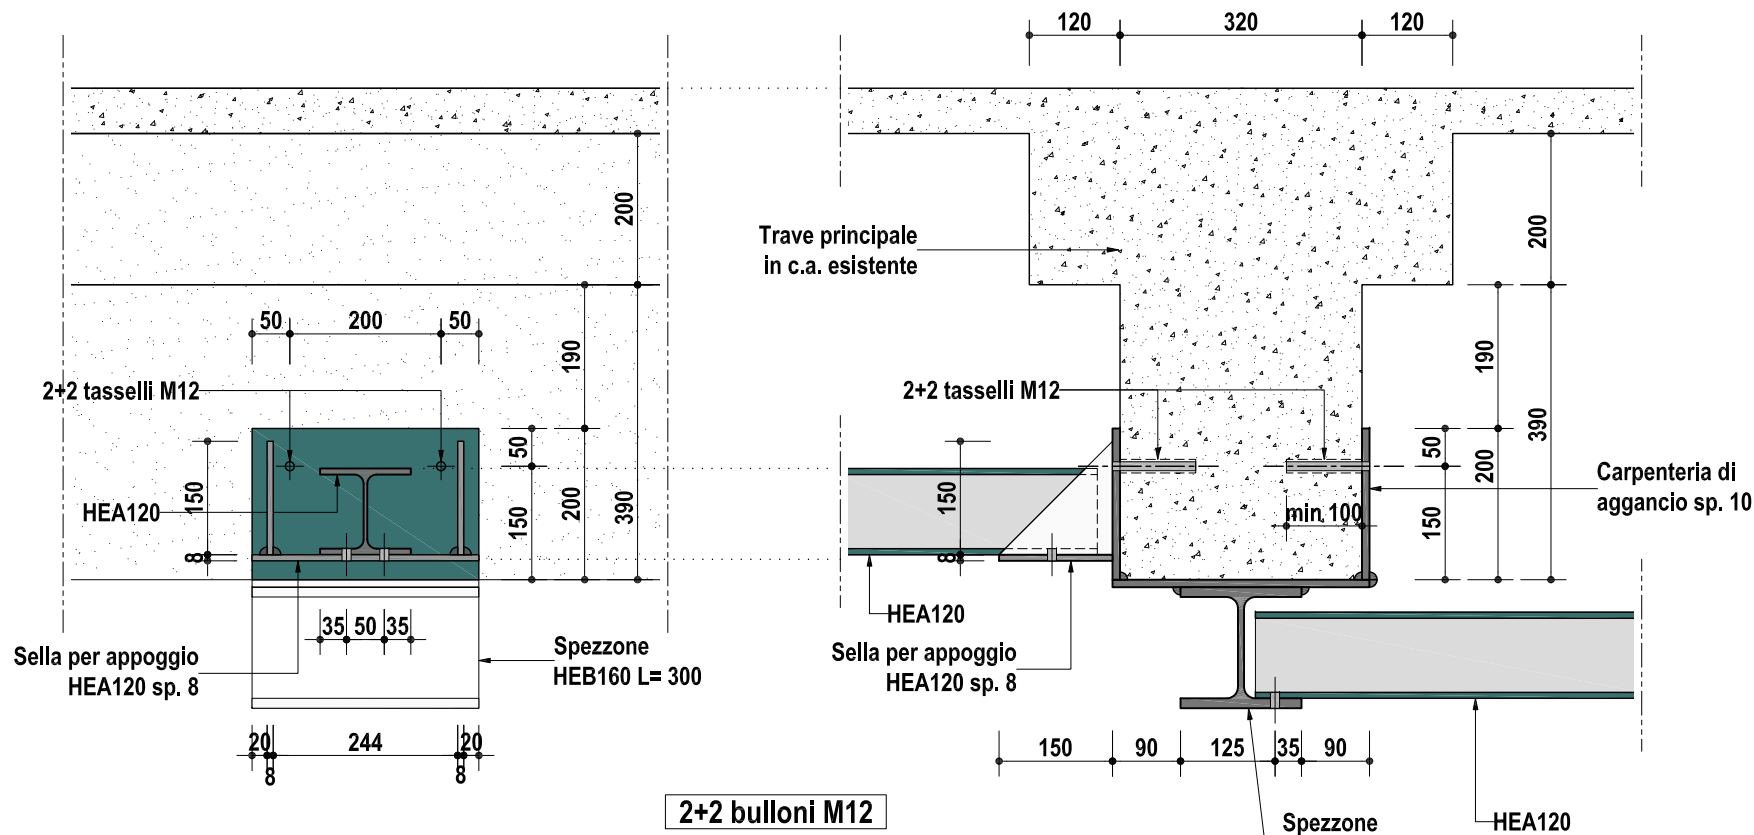

Part. 3 - Attacco profili HEA120 (1:10)

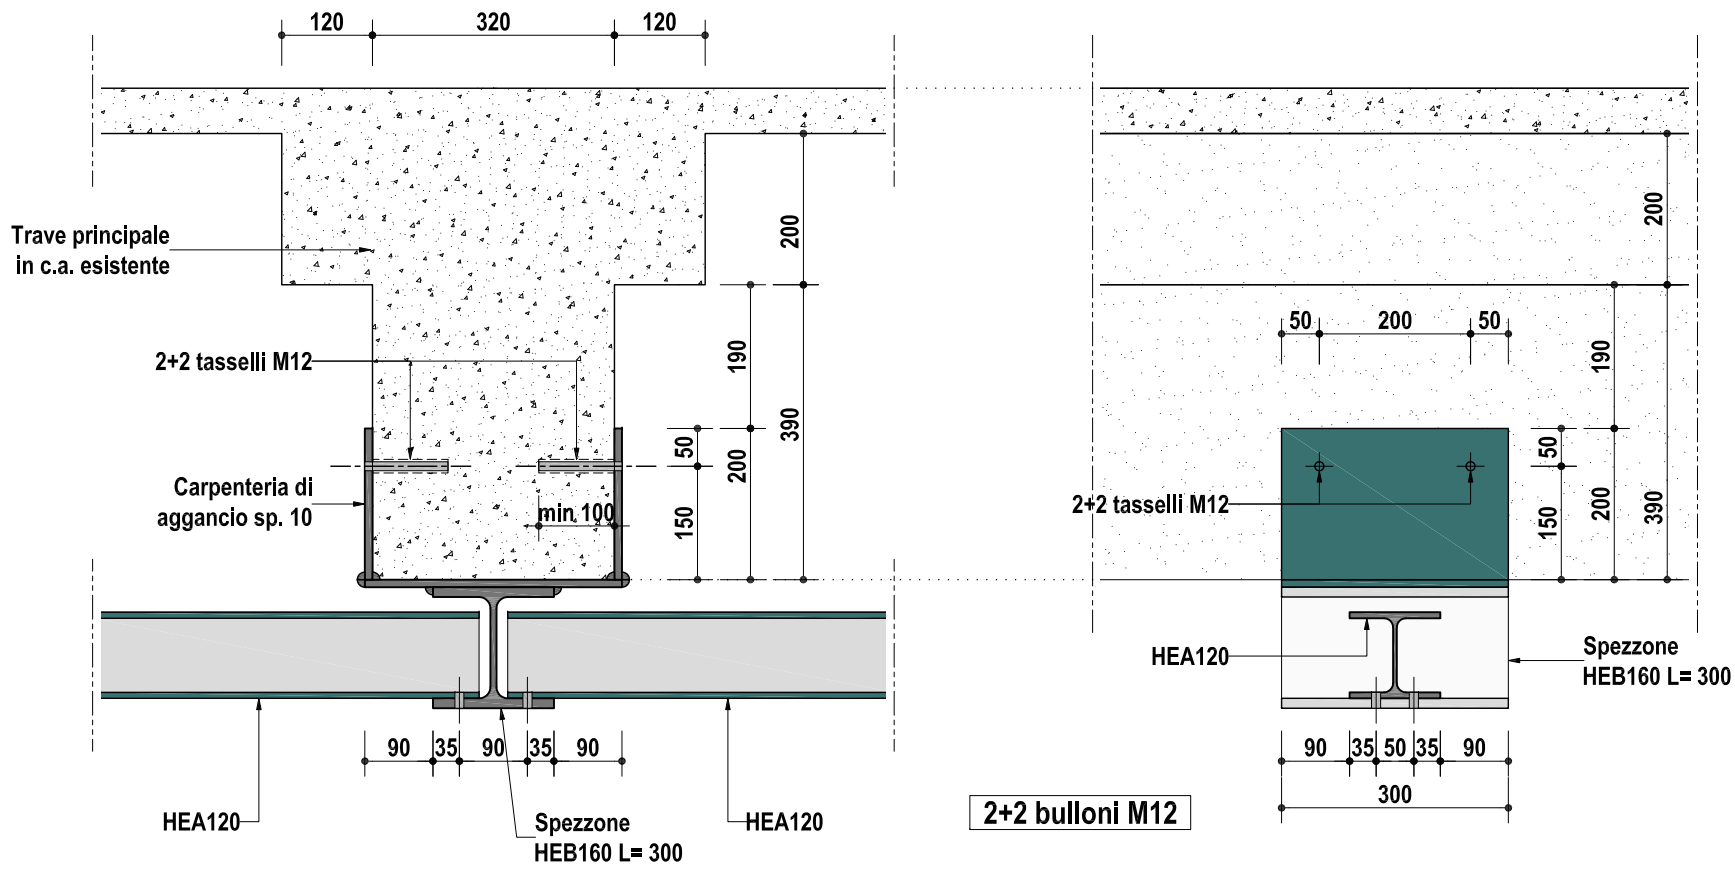

PIANTA PIANO TERRENO - AULE S.0.4 - S.0.5 (1:100)

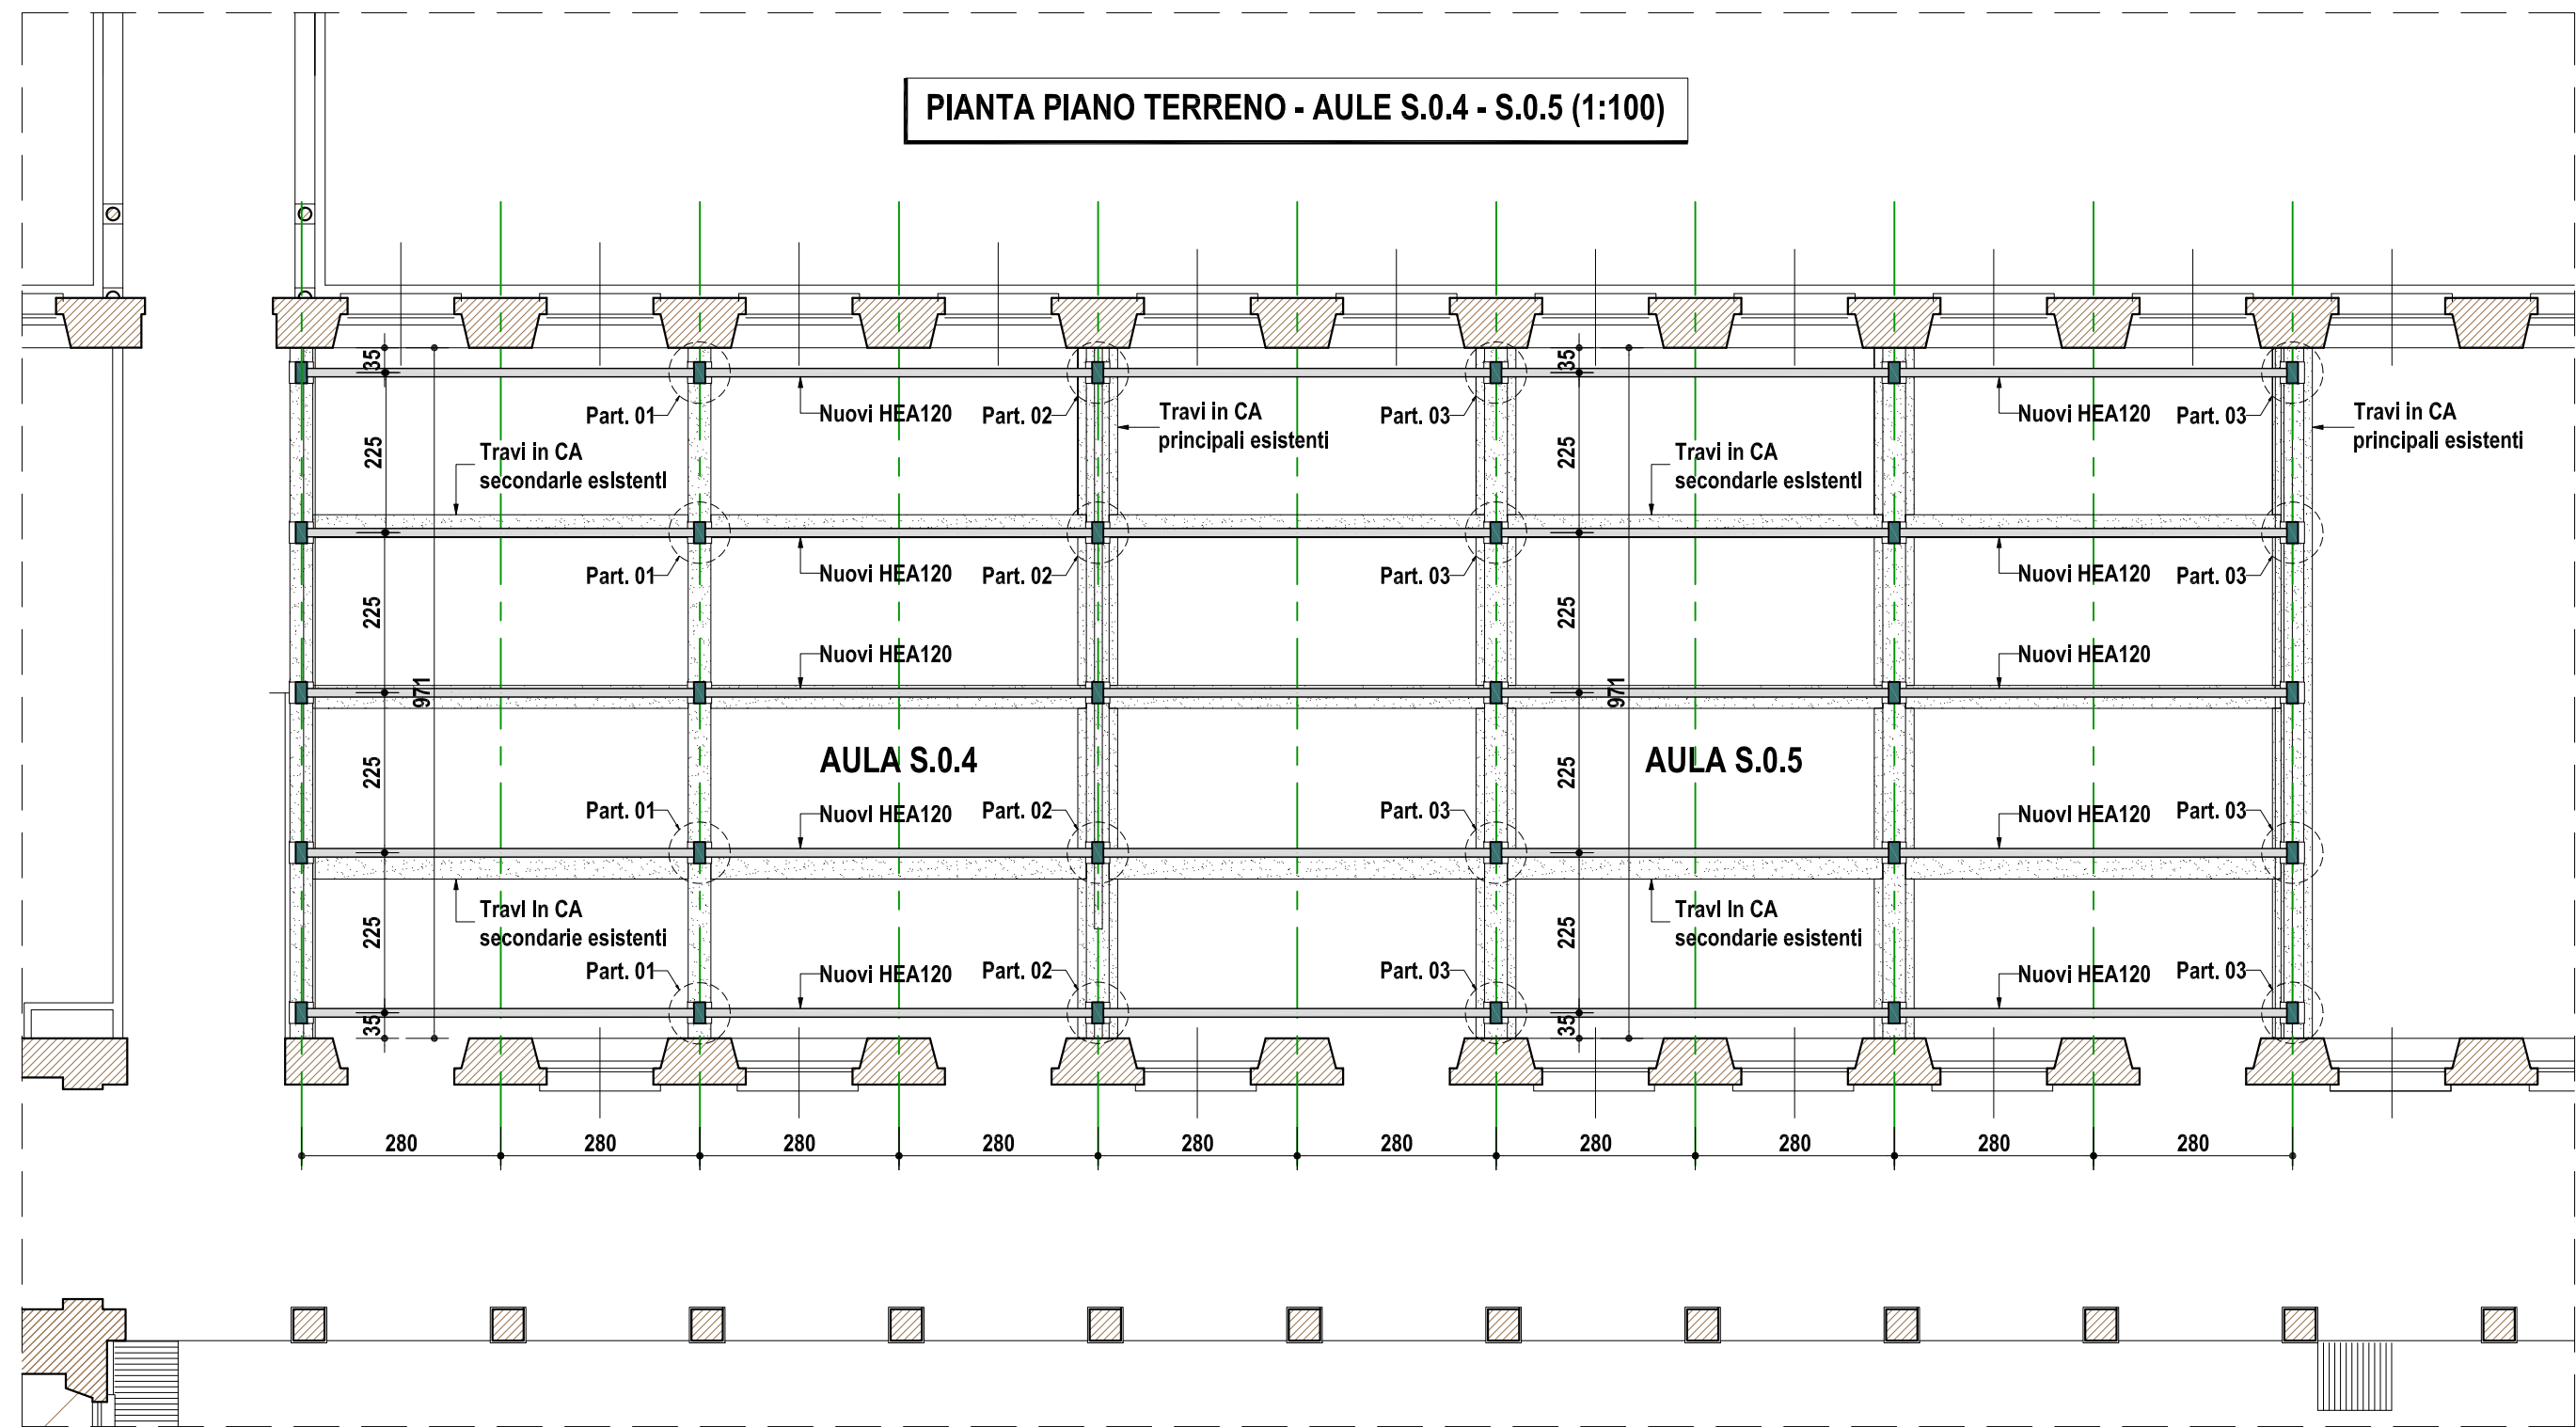

LOTTO 3

PRESCRIZIONI GENERALI

TUTTE LE MISURE RIPORTATE NELLA PRESENTE TAVOLA DOVRANNO ESSERE VERIFICATE IN CORSO D'OPERA. SOSTANZIALI VARIAZIONI ANDRANNO COMUNICATE TEMPESTIVAMENTE ALLA D.L..

OGNI VARIANTE RISPETTO A QUANTO RAPPRESENTATO NELLA PRESENTE TAVOLA DOVRA' ESSERE CONCORDATA CON LA D.L..

LE STAFFATURE PER L'APPENSIONE DEGLI IMPIANTI SONO A CARICO DELLA DITTA FORNITRICE E DOVRANNO ESSERE COLLEGATE ESCLUSIVAMENTE AI PROFILI METALLICI.

IN NESSUN CASO POTRANNO ESSERE APPESE DIRETTAMENTE ALLA SOLETTA DI COPERTURA

MATERIALI IMPIEGATI

PROFILATI: Acciaio laminato a caldo in qualità	S 275	(Fe 430)
PIATTI E PIASTRE: Acciaio laminato a caldo in qualità	S 235	(Fe 360)
BARRE FILETTATE: Acciaio laminato in qualità	S 235	(Fe 360)
VTI AD ALTA RESISTENZA: Classe	8.8	
DADI AD ALTA RESISTENZA: Classe	8	



POLITECNICO DI MILANO

Area Tecnico Edilizia

P.zza Leonardo da Vinci, 32 - 20133 M I L A N O

PHONE: +39 02 2399.1 www.polimi.it

Campus: LEONARDO

Edificio N°: 3 - Padiglione sud
piazza Leonardo da Vinci, 32 - MILANO

Struttura:
Amministrazione Centrale

Codice Lavoro:
1065_10

Oggetto:

REALIZZAZIONE DEGLI IMPIANTI DI RAFFRESCAMENTO
E RISTRUTTURAZIONE DELLE AULE

PROGETTO ESECUTIVO

Responsabile del Procedimento: arch. Mauro Rizzieri - A.T.E.

Responsabile del Progetto: ing. Gianluca Noto - A.T.E.

Progetto Opere Civili: AREA TECNICO EDILIZIA - ing. Gianluca Noto (R)

Progetto Opere Strutturali: S. T. STRUTTURA ARCHITETTURA - ing. Maurizio Colombo (R)

Progetto Impianti Meccanici: POOL PROFESSIONALE MILANO s.r.l. - ing. Antonio Simonato (R)

Progetto Impianti Elettrici: AREA TECNICO EDILIZIA - ing. Fabio Innao (R)

Verifiche Acustiche: CONSULTIN & MANAGEMENT - ing. Enzo Rendina (R)

Coordinatore per la sicurezza
in fase di progettazione:

geom. Serafino Celestino

Titolo Tavola		Categoria Tavola			
PIANTA PIANO RIALZATO		OPERE STRUTTURALI LOTTO 3			
Codice Tavola		SCALA: varie	PIOTTAGGIO: 1=1	FORMATO: A0+	
PROGR.		REVISIONE	FASE	NOME FILE: 980S02_PIANO_RIALZATO.dwg	
99	OS02	/	/	NOTE:	
3					
2	REVISIONE				
1	REVISIONE				
0	EMISSIONE				
REV.		DESCRIZIONE	DATA	M.C. REDATTO	G.N. VERIFICATO M.R. APPROVATO