




Pianta Copertura (1:100)

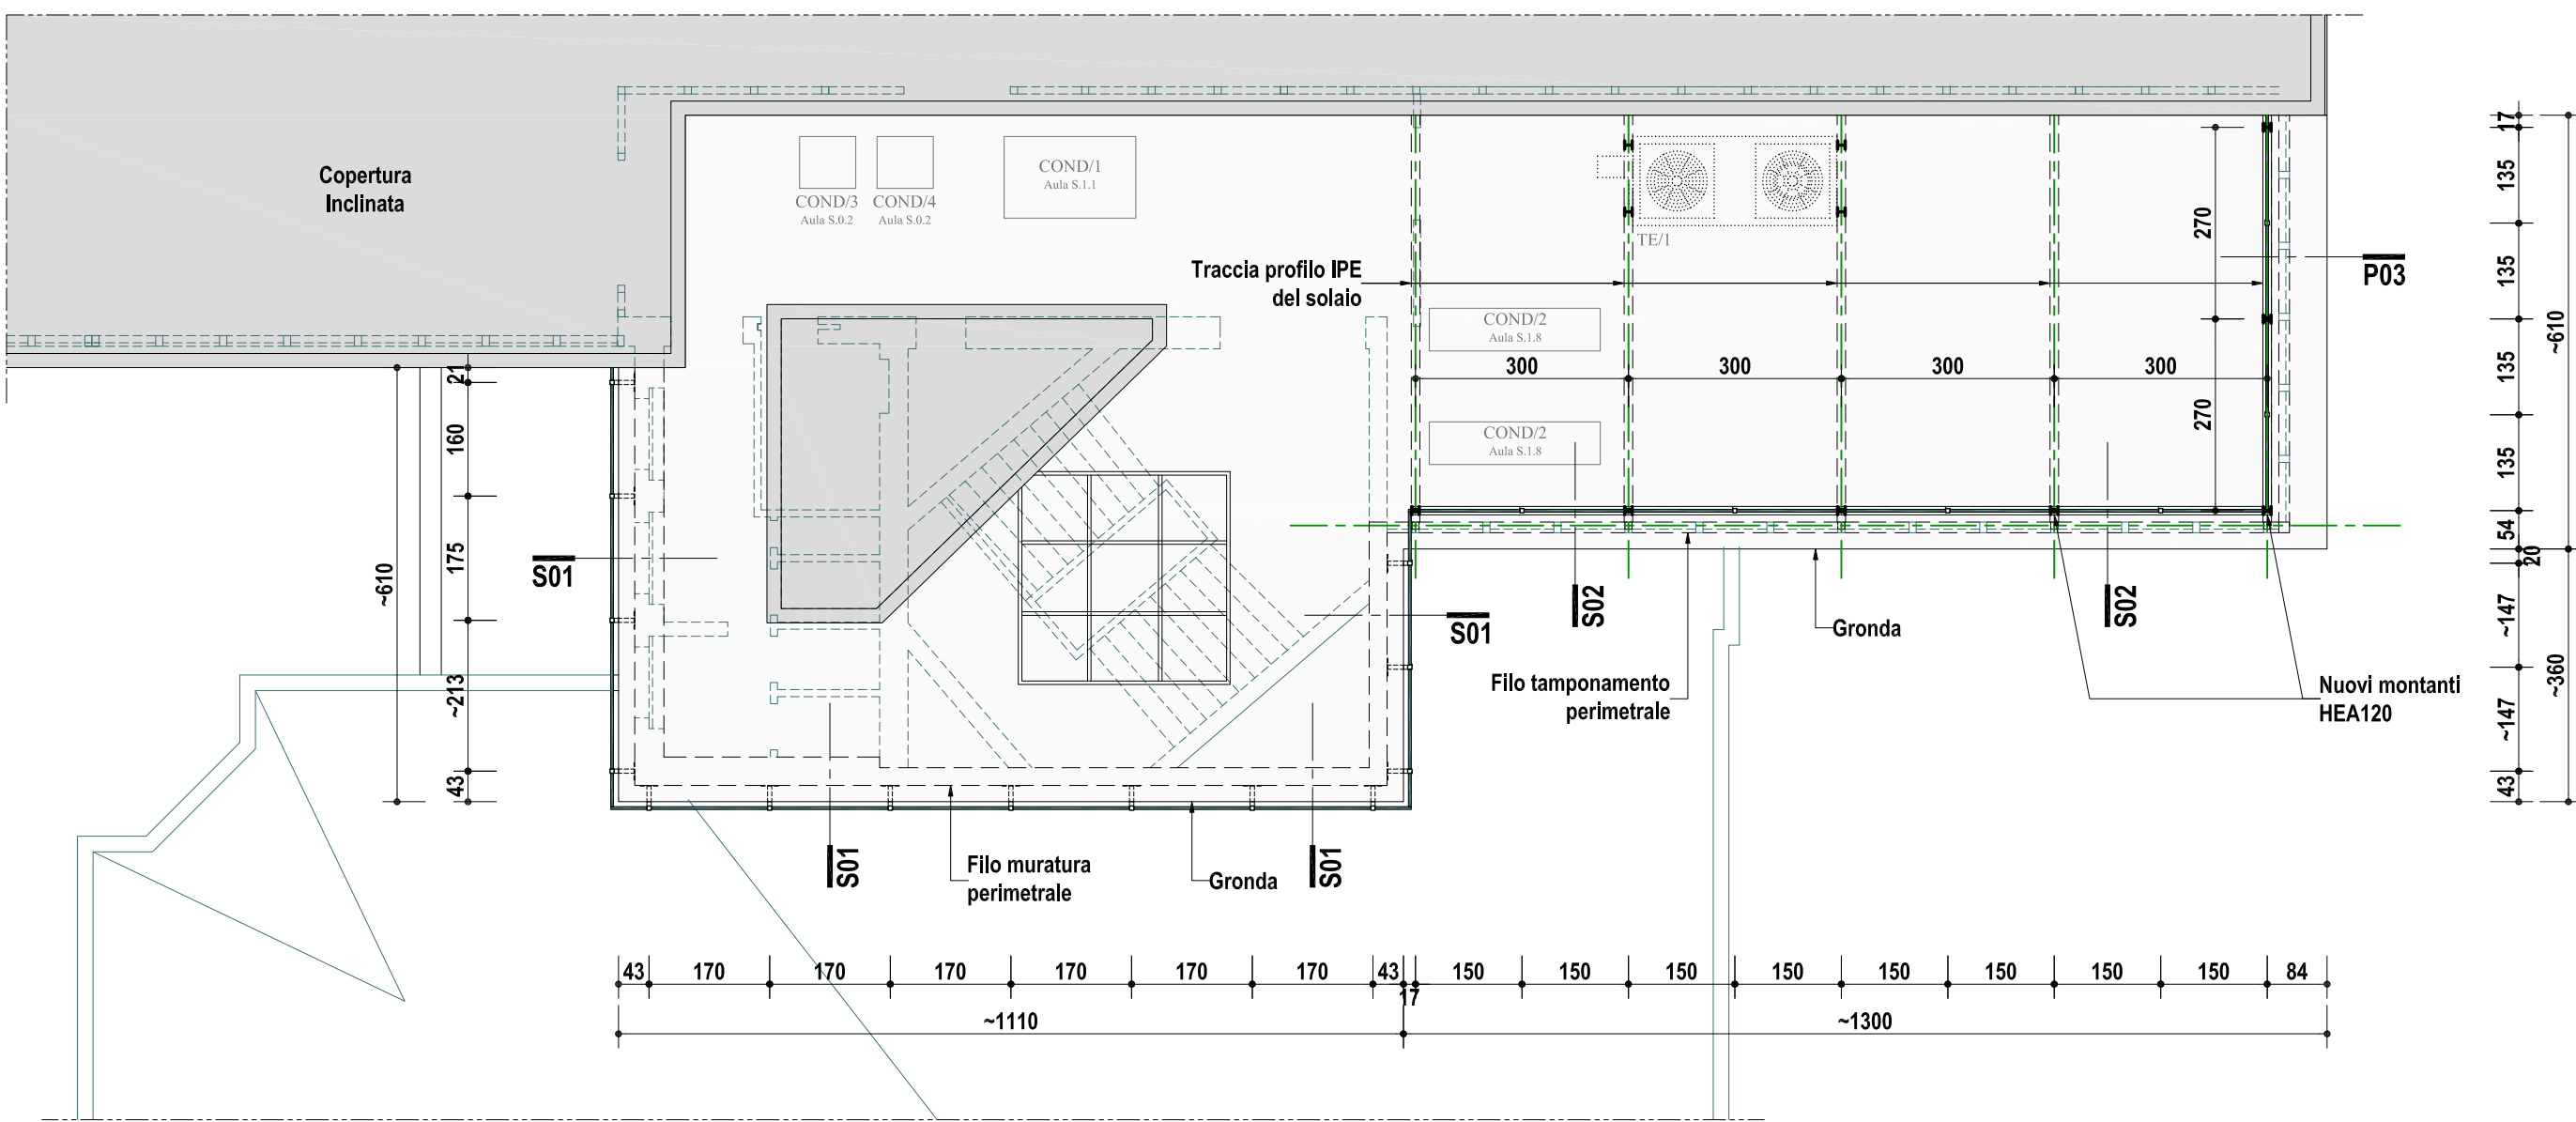


Sez. 01 - Sviluppo per 20.8m (6.1 - 11.1 - 3.6) (1:10)

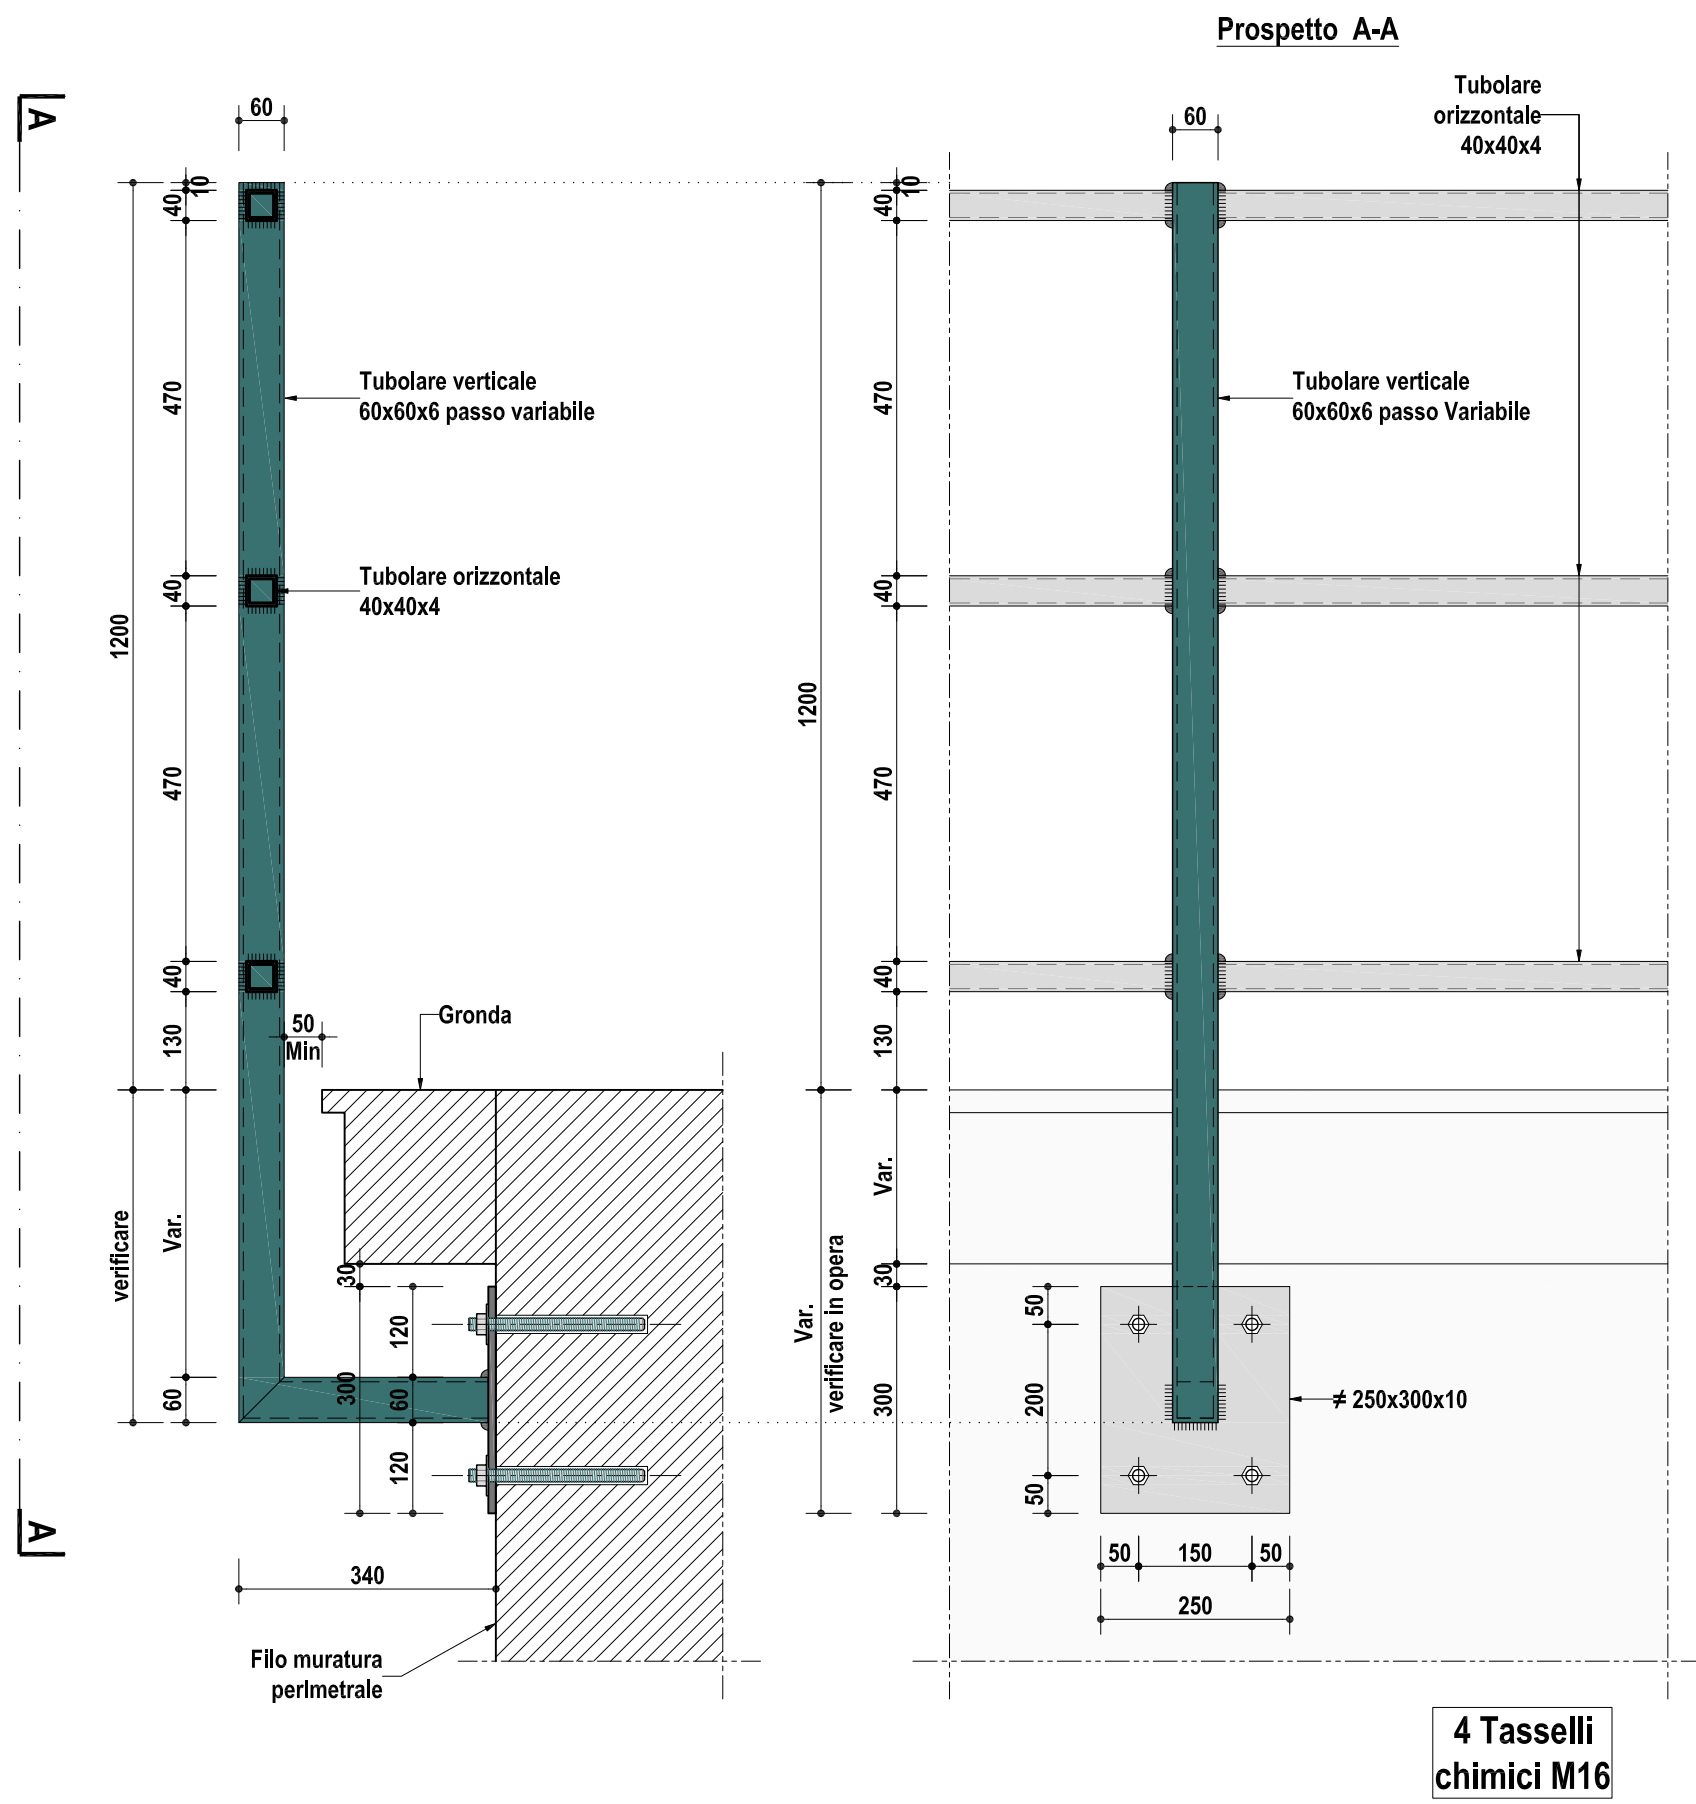

Sez. 02 - Sviluppo per 13.0m (1:10)

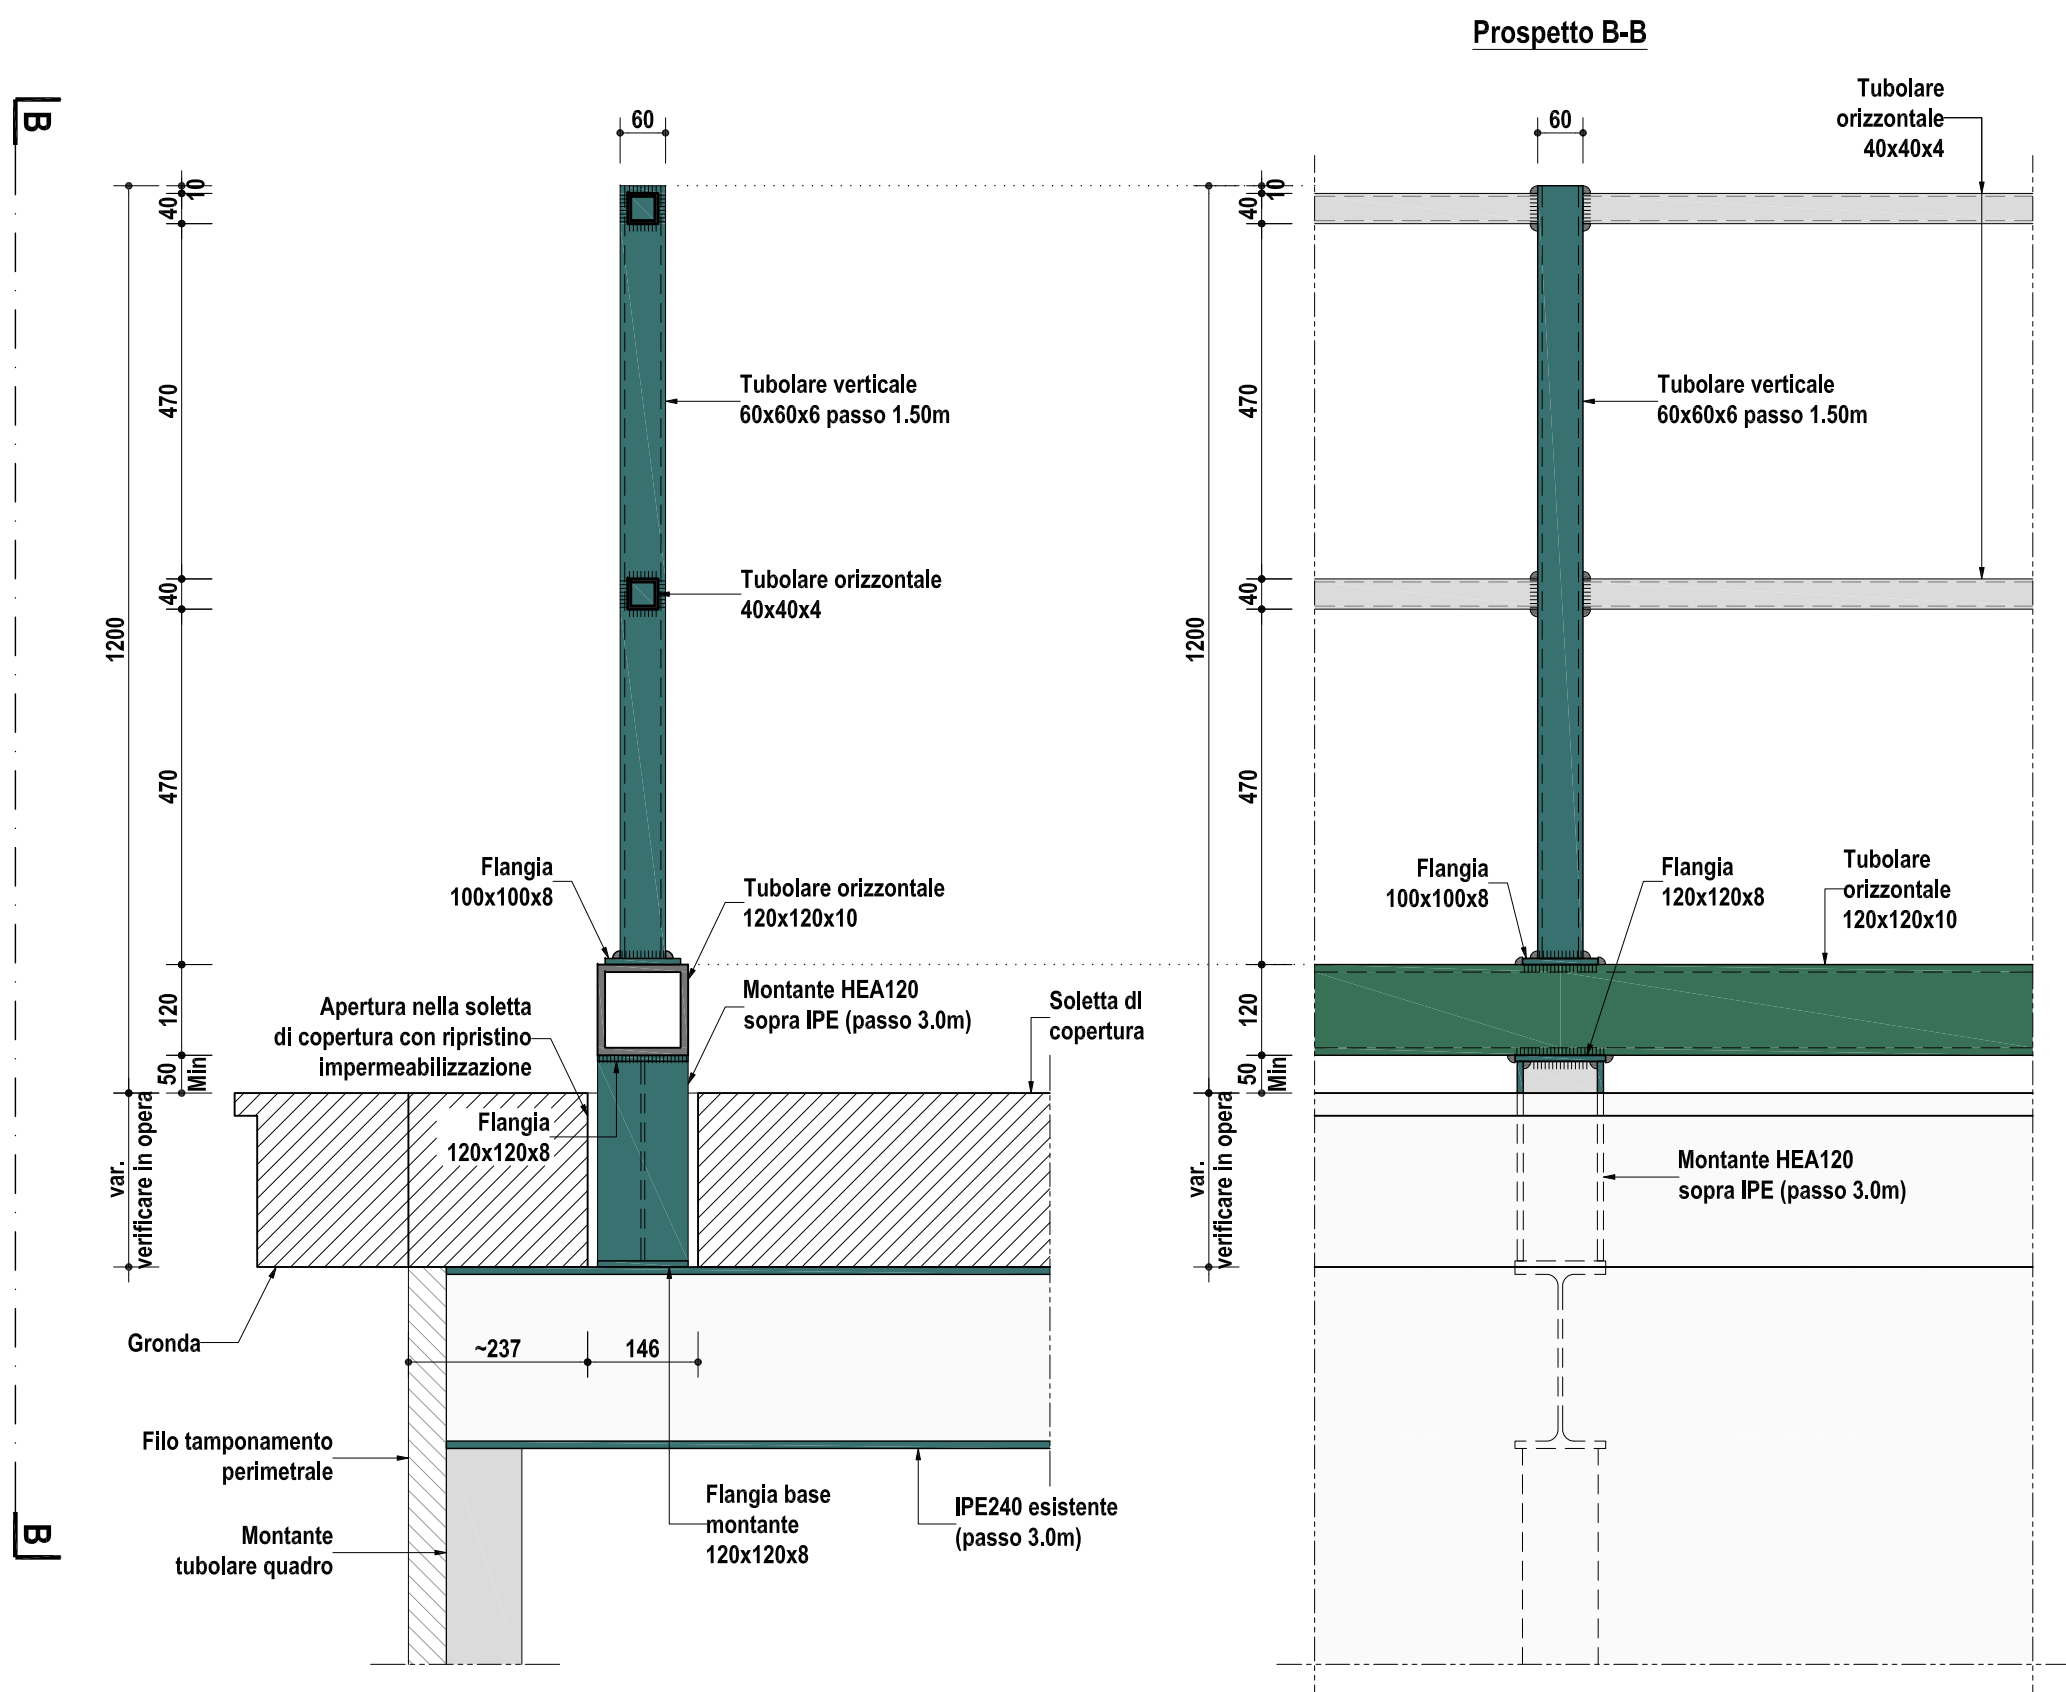

Sez. 03 - Sviluppo per 6.1m (1:10)

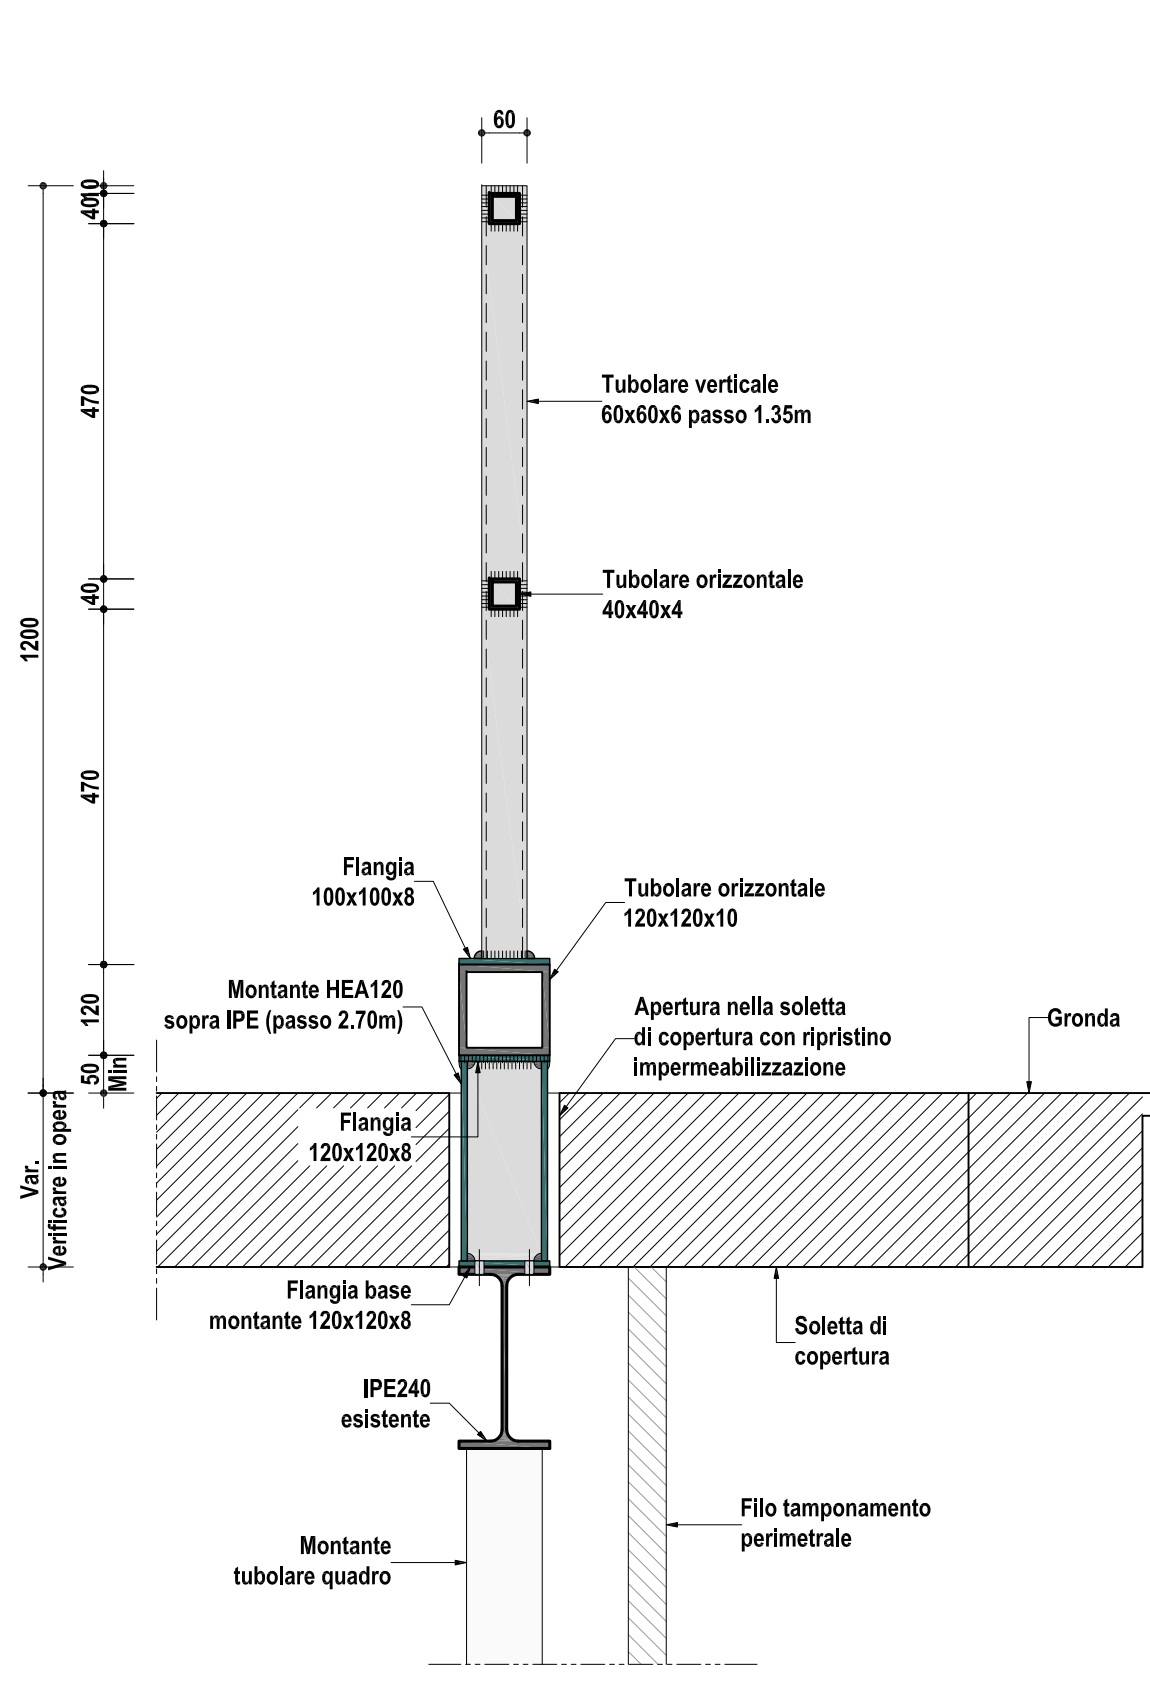

LOTTO 1



POLITECNICO DI MILANO
Area Tecnico Edilizia

P.zza Leonardo da Vinci, 32 - 20133 M I L A N O
PHONE: +39 02 2399.1 www.polimi.it

Campus: LEONARDO

Edificio N°: 3 - Padiglione sud
piazza Leonardo da Vinci, 32 - MILANO

Struttura:
Amministrazione Centrale

Codice Lavoro:
1065_10

Oggetto:
REALIZZAZIONE DEGLI IMPIANTI DI RAFFRESCAMENTO
E RISTRUTTURAZIONE DELLE AULE

PROGETTO ESECUTIVO

Responsabile del Procedimento: arch. Mauro Rizzieri - A.T.E.

Responsabile del Progetto: ing. Gianluca Noto - A.T.E.

Progetto Opere Civili: AREA TECNICO EDILIZIA - ing. Gianluca Noto (R)

Progetto Opere Strutturali: S. T. STRUTTURA ARCHITETTURA - ing. Maurizio Colombo (R)

Progetto Impianti Meccanici: POOL PROFESSIONALE MILANO s.r.l. - ing. Antonio Simonato (R)

Progetto Impianti Elettrici: AREA TECNICO EDILIZIA - ing. Fabio Innao (R)

Verifiche Acustiche: CONSULTIN & MANAGEMENT - ing. Enzo Rendina (R)

Coordinatore per la sicurezza
in fase di progettazione: geom. Serafino Celestino

Titolo Tavola										Categoria Tavola																													
PIANTA COPERTURE										OPERE STRUTTURALI LOTTO 1																													
Codice Tavola										SCALA: varie					PLOTTAGGIO: 1=1					FORMATO: A0+																			
PROGR.										REVISIONE					FASE					NOME FILE: 102505_COPERTURE.dwg																			
1020S05. / /										NOTE:																													
3																																							
2										REVISIONE																													
1										REVISIONE																													
0										EMISSIONE										05/03/10					M.C.					G.N.					M.R.				
REV.										DESCRIZIONE										DATA					REDATTO					VERIFICATO					APPROVATO				