

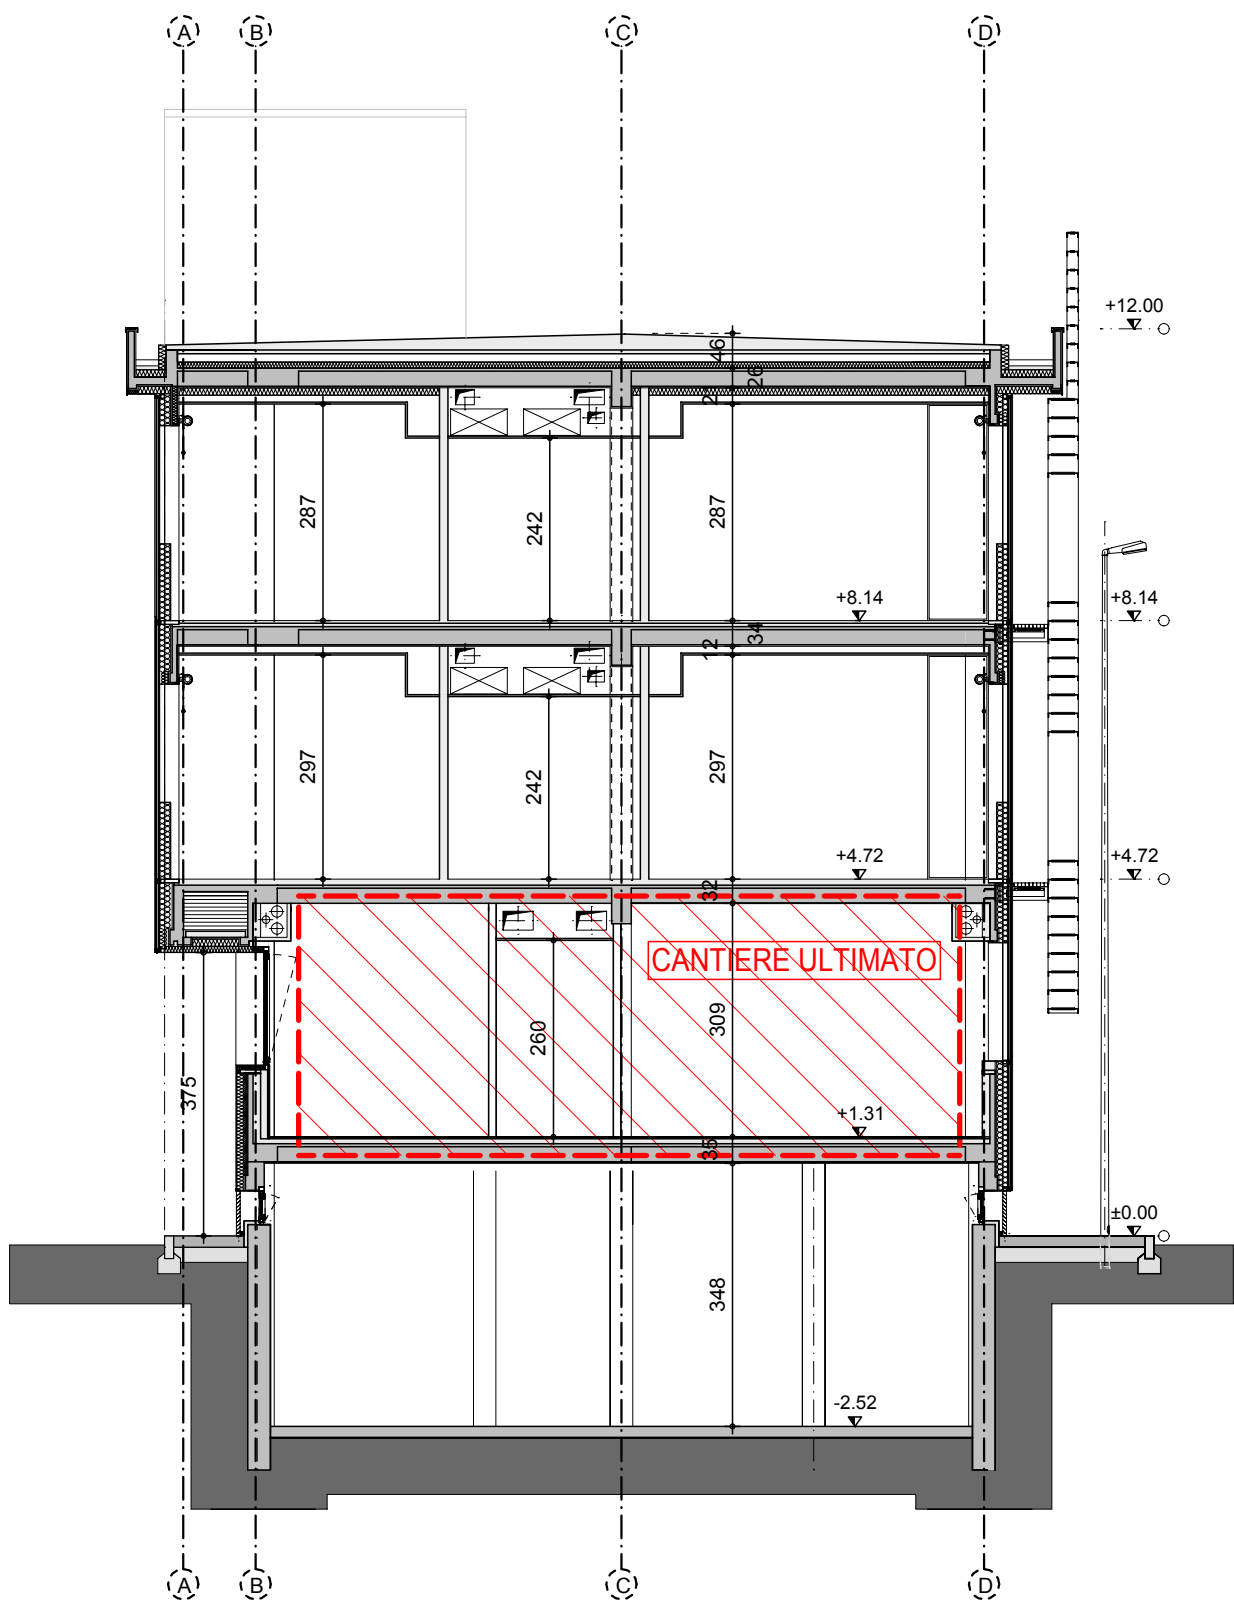
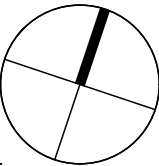



Note: misure da verificare in cantiere

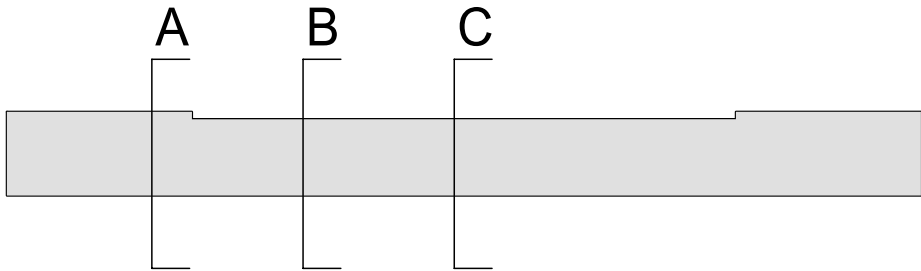

SEZIONE A-A

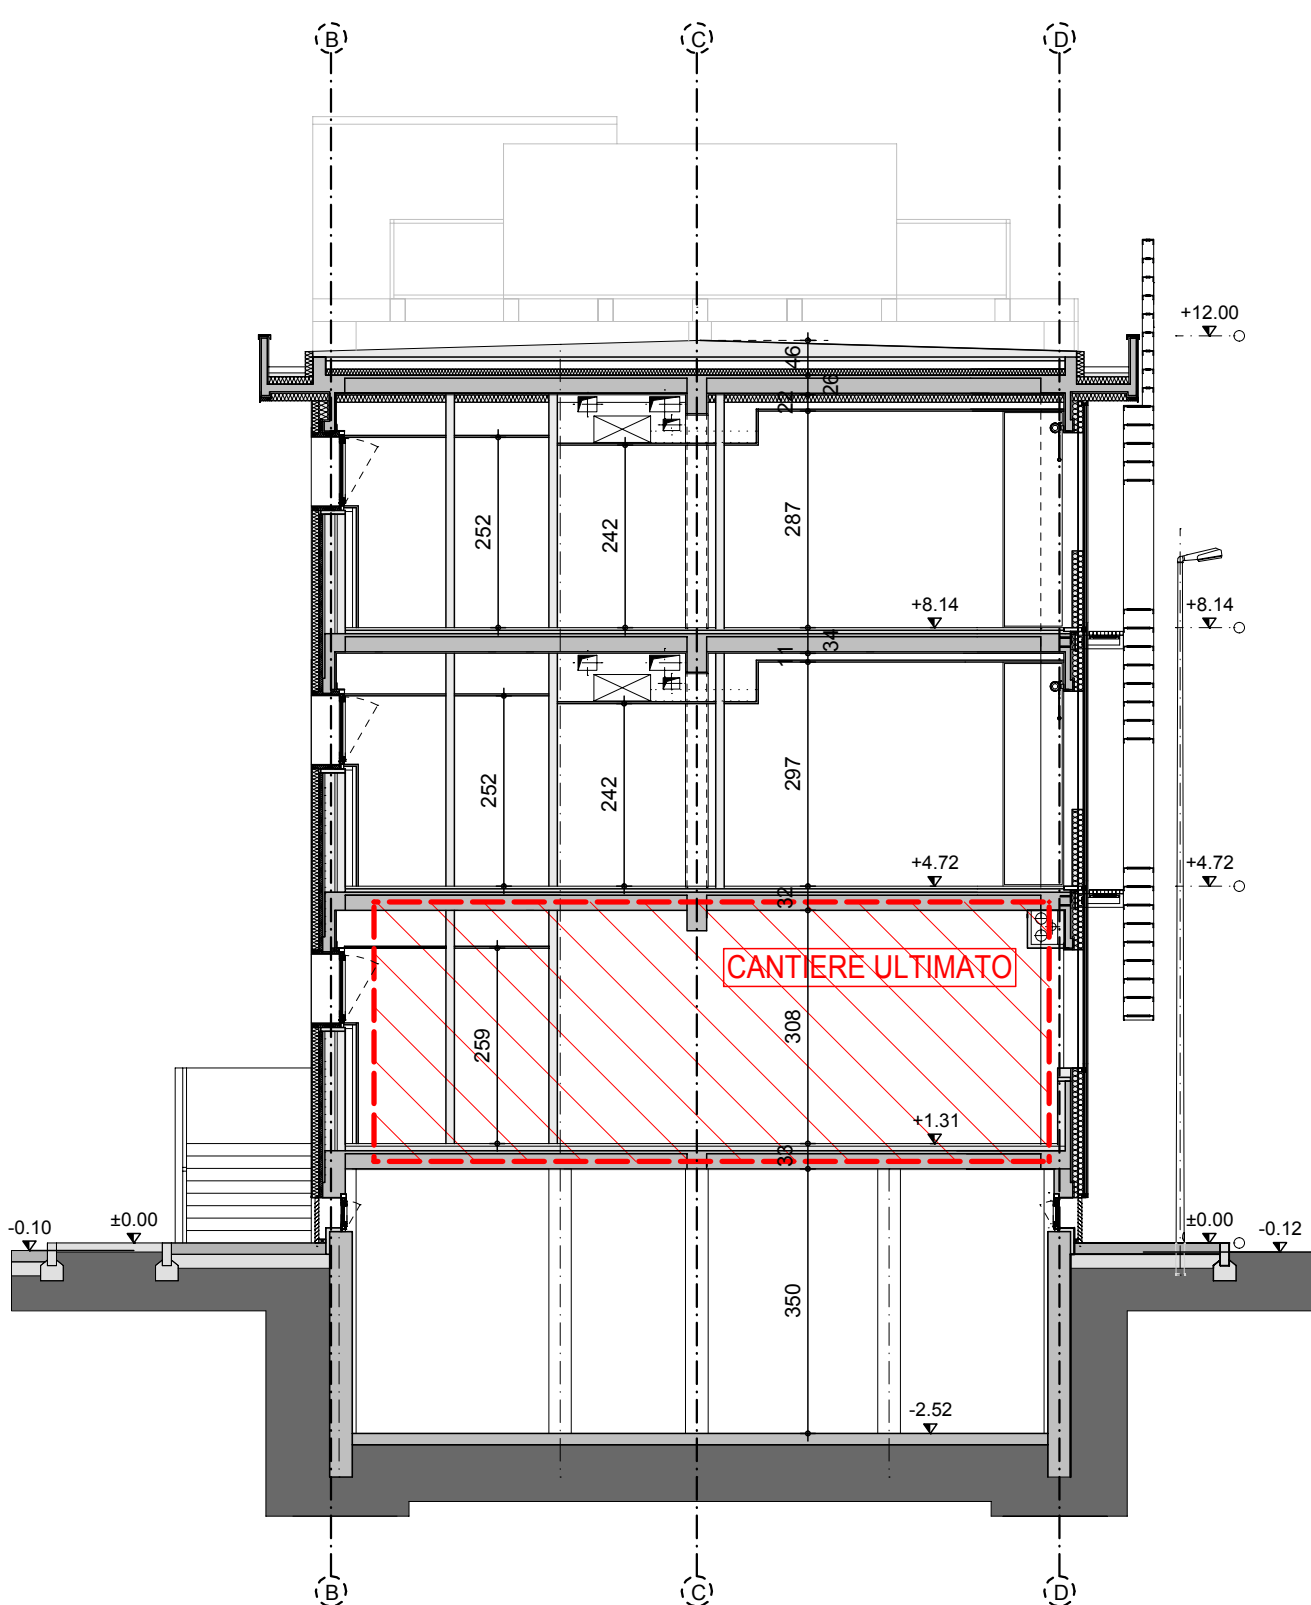

SEZIONE B-B

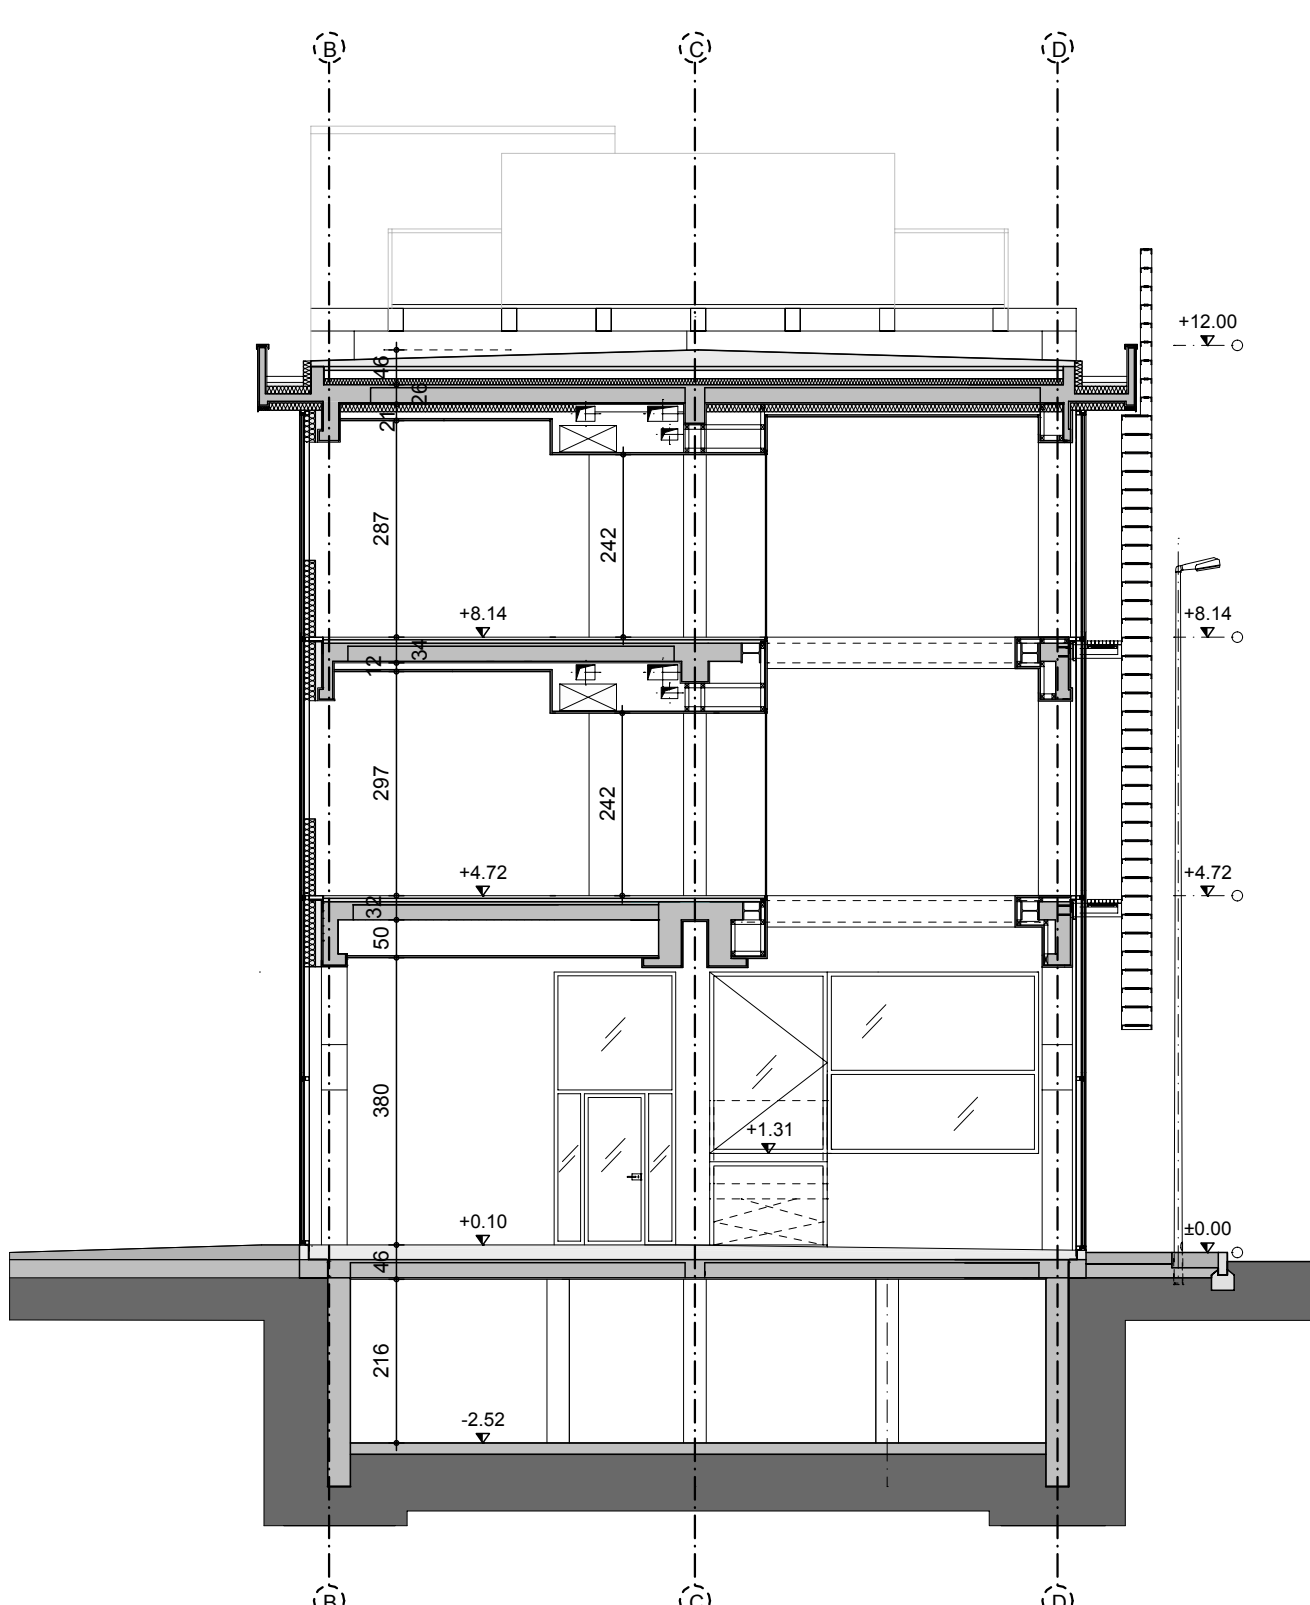

SEZIONE C-C



POLITECNICO DI MILANO
Area Tecnico Edilizia

P.zza Leonardo da Vinci, 32 - 20133 M I L A N O
PHONE: +39 02 2399.1 www.polimi.it

Campus:
Via La Masa

Edificio N° : 22
Via La Masa 20 - Milano

Struttura:
Dipartimento di meccanica

Codice Lavoro:
1023_10

Oggetto:
Ristrutturazione e Riqualficazione impiantistica edificio 22 (ex PPG)
Lotto funzionale n° 2

Progetto
ESECUTIVO

Progettazione: arch. Dario Poli - A.T.E. - Politecnico di Milano
Responsabile unico del procedimento: arch. Riccardo Licari - A.T.E. - Politecnico di Milano
Consulenza progettazione architettonica: Ardea s.r.l. - Ing. Arturo Montanelli
Consulenza opere strutturali: Ing. Christian Amigoni
Consulenza impianti: Studiogamma s.r.l.

Titolo tavola										Categoria Tavola									
SEZIONI A-A, B-B, C-C										PROGETTO									
PROGETTO										OPERE CIVILI									
Codice tavola										SCALA: 1:100 PLOTTAGGIO: 1:1 FORMATO: A1+									
REVISIONE										NOME FILE: PEES - 0101A00 - 010 - 00.dwg									
PEES 0101A00 010 00										NOTE:									
3																			
2																			
1																			
0 EMISSIONE E STAMPA										23.03.2012 FF EM DP									
REV. DESCRIZIONE										DATA REDATTO VERIFICATO APPROVATO									