

FINITURE PARETI:

- MURATURA IN BLOCCHETTI DI CLS A VISTA.
- MURATURA IN CLS A VISTA CON PROTEZIONE ANTICARBONATAZIONE.
- RASATURA A GESSO E TINTEGGIATURA CON IDROPISTURA LAVABILE COLORE BIANCO RAL 9010.
- RASATURA A CIVILE FINE CON FINITURA A SMALTO COLORE BIANCO RAL 9010.
- CARTONGESSO TINTEGGIATO CON IDROPISTURA LAVABILE COLORE BIANCO RAL 9010.
- RASATURA CIVILE FINE SU CAPPOTTO E TINTEGGIATURA COLORE BIANCO RAL 9010.

FINITURE PAVIMENTI:

- PAVIMENTO IN CEMENTO INDUSTRIALE A SPOLVERO DI QUARZO SU MASSETTO DI CALCESTRUZZO.
- PAVIMENTO IN CEMENTO INDUSTRIALE A SPOLVERO DI QUARZO SU MASSETTO DI CALCESTRUZZO ANTIPOLVERE ED ANTISIURA CON RESINE EPOSSIPOLIURETANICHE CARICATE CON AGGREGATI SILICEI.
- PEDIATA E SBARCO SCALA IN BEDIA GRIGIA FANMATA E SPAZZOLATA.
- PAVIMENTO SOPRAELEVATO CON FINITURA IN LAMINATO d.m. 600x600mm.
- PAVIMENTAZIONE FLOTTANTE PER ESTERNI IN LISTONI IPE.
- MEMBRANA BITUMINOSA GRANIGLIATA.

FINITURE SOFFITTI:

- SOLAI IN CLS A VISTA CON PROTEZIONE ANTICARBONATAZIONE.
- INTONACO PER INTERNI CON FINITURA A CIVILE FINE E TINTEGGIATURA.


TIPOLOGIA CONTROSOFFITTO:

- CONTROSOFFITTO IN PANNELLI DI GESSO (600x600 sp: 22 mm) PER INTERNI
H= 2.60 DA PAVIMENTO FINITO
- CONTROSOFFITTO IN PANNELLI DI GESSO (600x600 sp: 22 mm) PER INTERNI
H= 2.67 DA PAVIMENTO FINITO
- CONTROSOFFITTO IN PANNELLI DI GESSO (600x600 sp: 22 mm) PER INTERNI
H= 2.73 DA PAVIMENTO FINITO
- CONTROSOFFITTO IN PANNELLI DI GESSO (600x600 sp: 22 mm) PER INTERNI
H= 2.80 DA PAVIMENTO FINITO

DOCUMENTI DI RIFERIMENTO:

PER-EQ-001 CAPITOLATO SPECIALE D'APPALTO - SPECIFICHE TECNICHE.

PER-EQ-002 ELENCO PREZZI UNITARI.

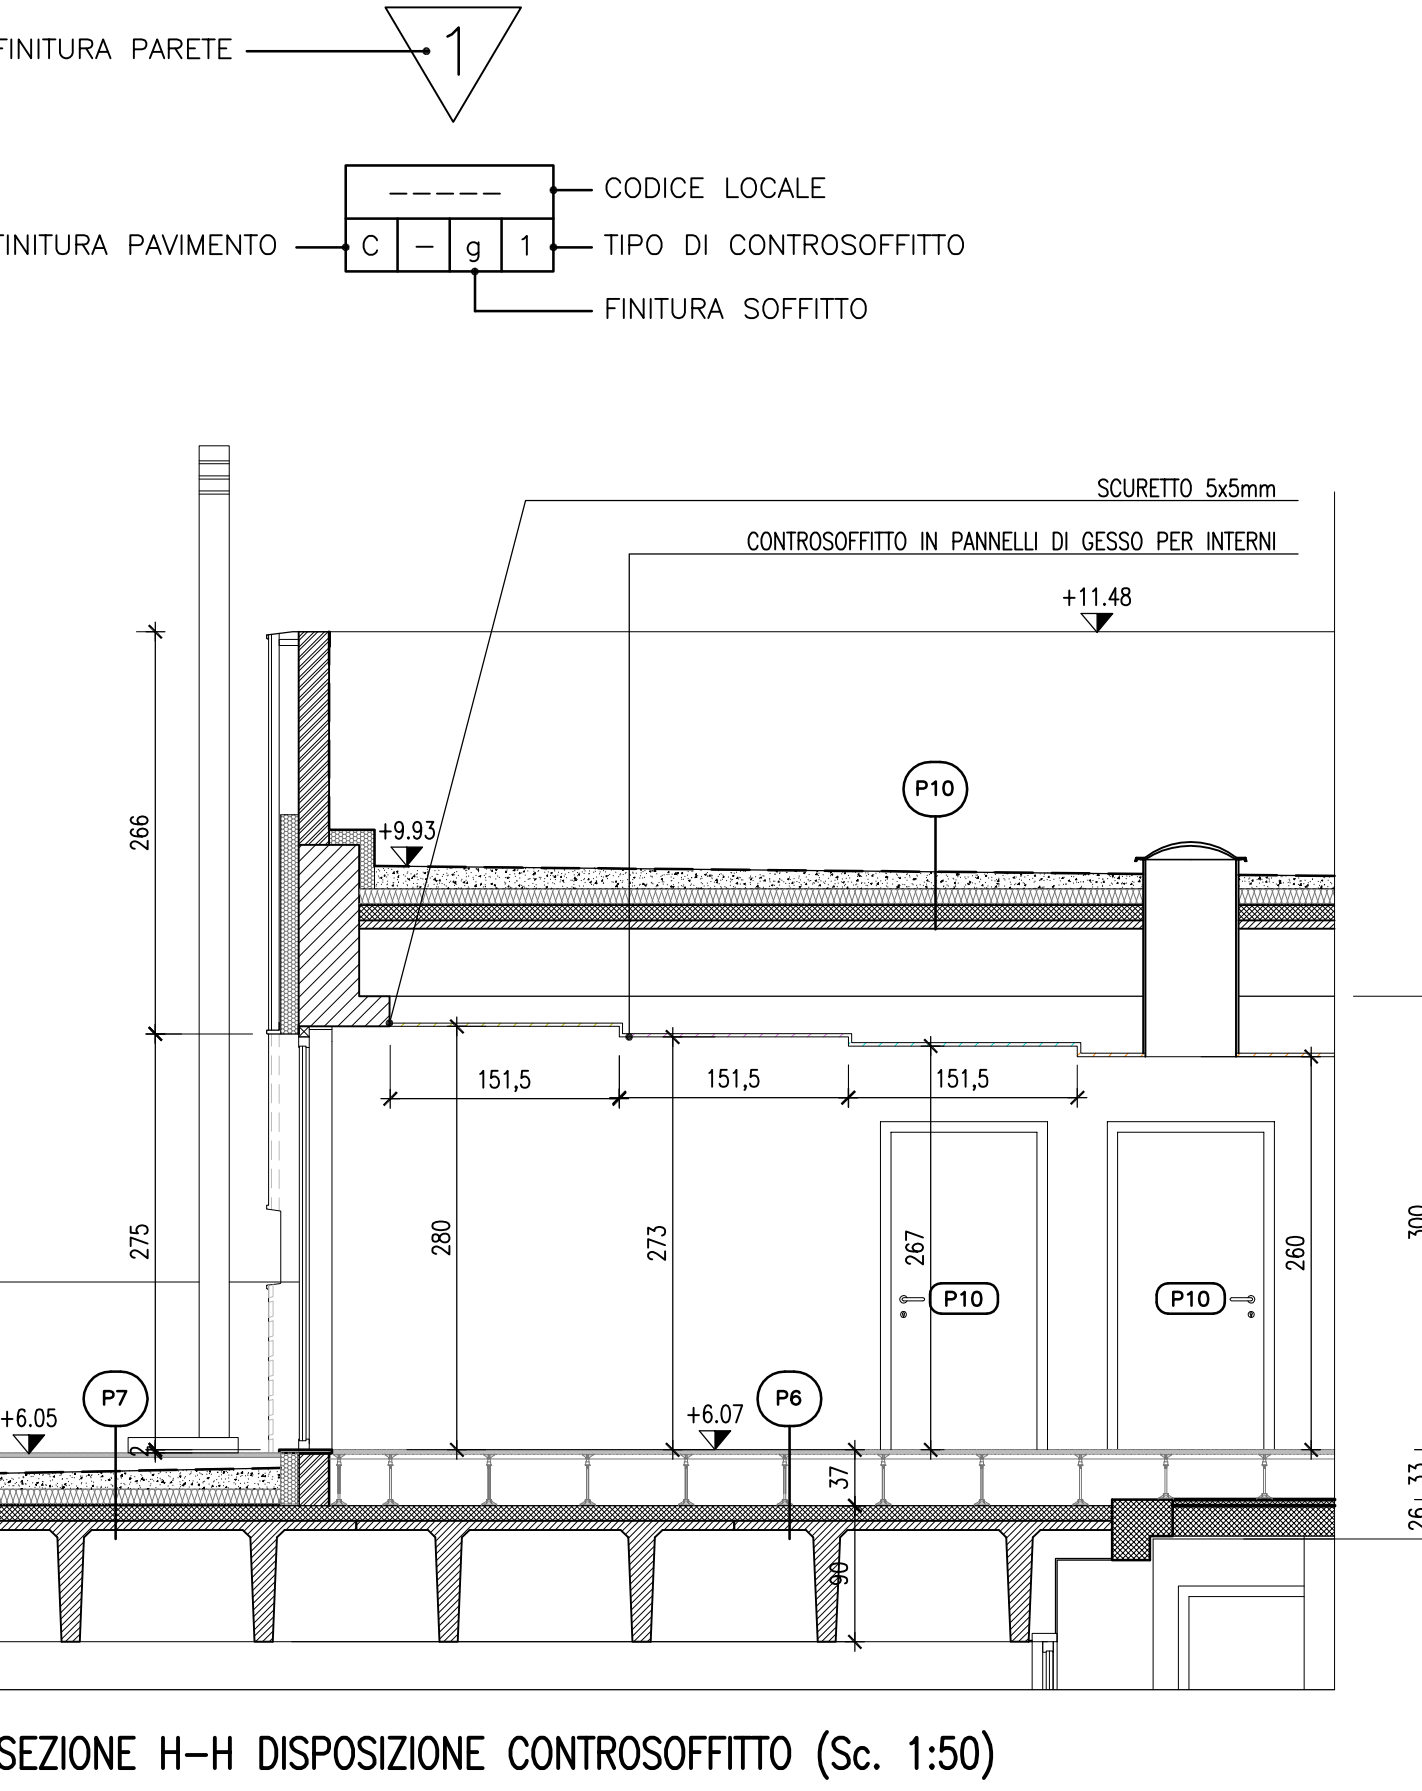

PROGETTO ESECUTIVO
PIANTA PIANO PRIMO

PROGETTISTA:
ING. ALBERTO PERDOMI
ORDINE DEGLI INGEGNERI
DELLA PROVINCIA DI MILANO
N. A17290

DIRETTORE DEI LAVORI:

COMITENTE:
POLITECNICO DI MILANO
Amm. Centrale - Dip. di Energia - Area Tecnico Edilizia
Piazza Leonardo da Vinci 32 - 20133 Milano

RESPONSABILE UNICO DEL PROCEDIMENTO: Arch. R. Licari

PIANTA CHIAVE:

TITOLO ELABORATO:
PROGETTO ESECUTIVO
PIANTA PIANO PRIMO

REVISIONE:

Revisione	Data	Descrizione	Redatto	Verificato	Approvato	R.C.
0	18-12-12	PRIMA EMISSIONE	SANTUS	PERDOMI	N.A.	PERDOMI

PE D E C 003