




## SEZIONE SU MURATURE PERIMETRALI

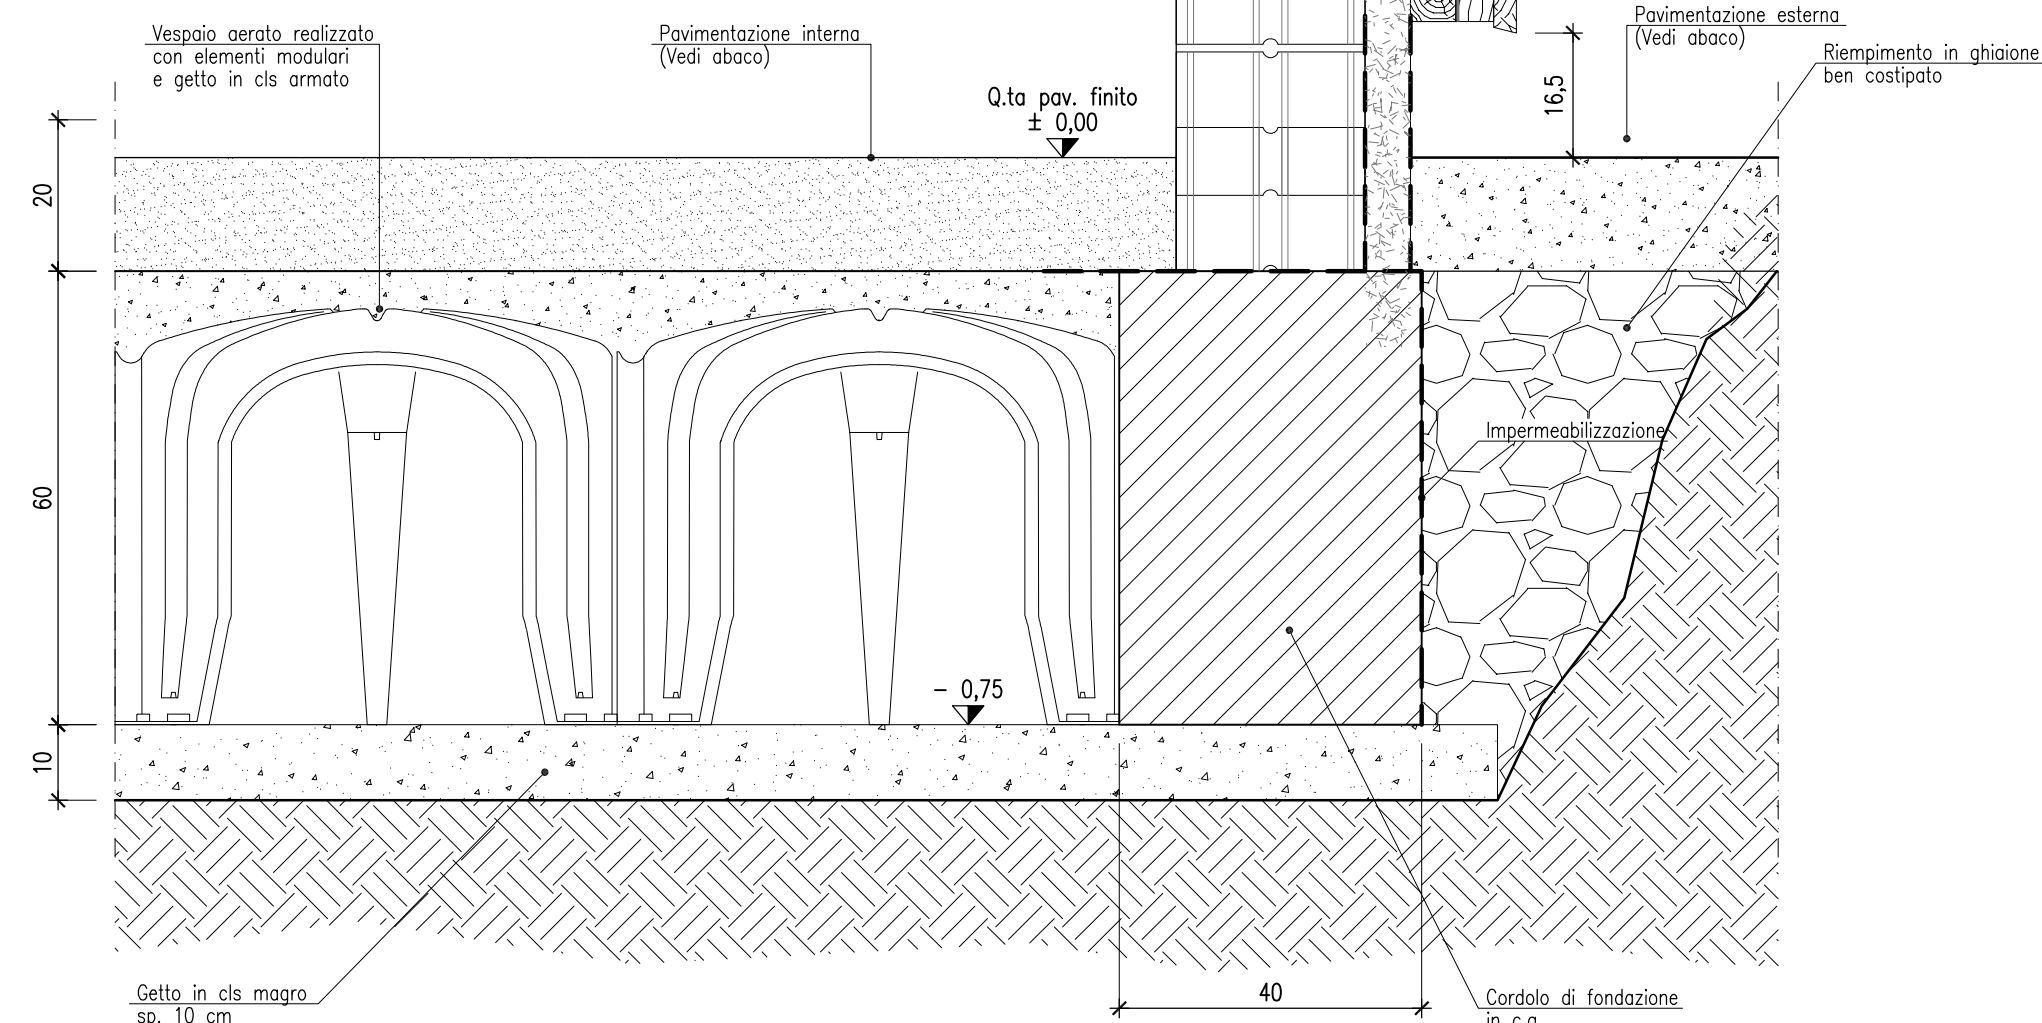


## SEZIONE SU MURATURE PERIMETRALI

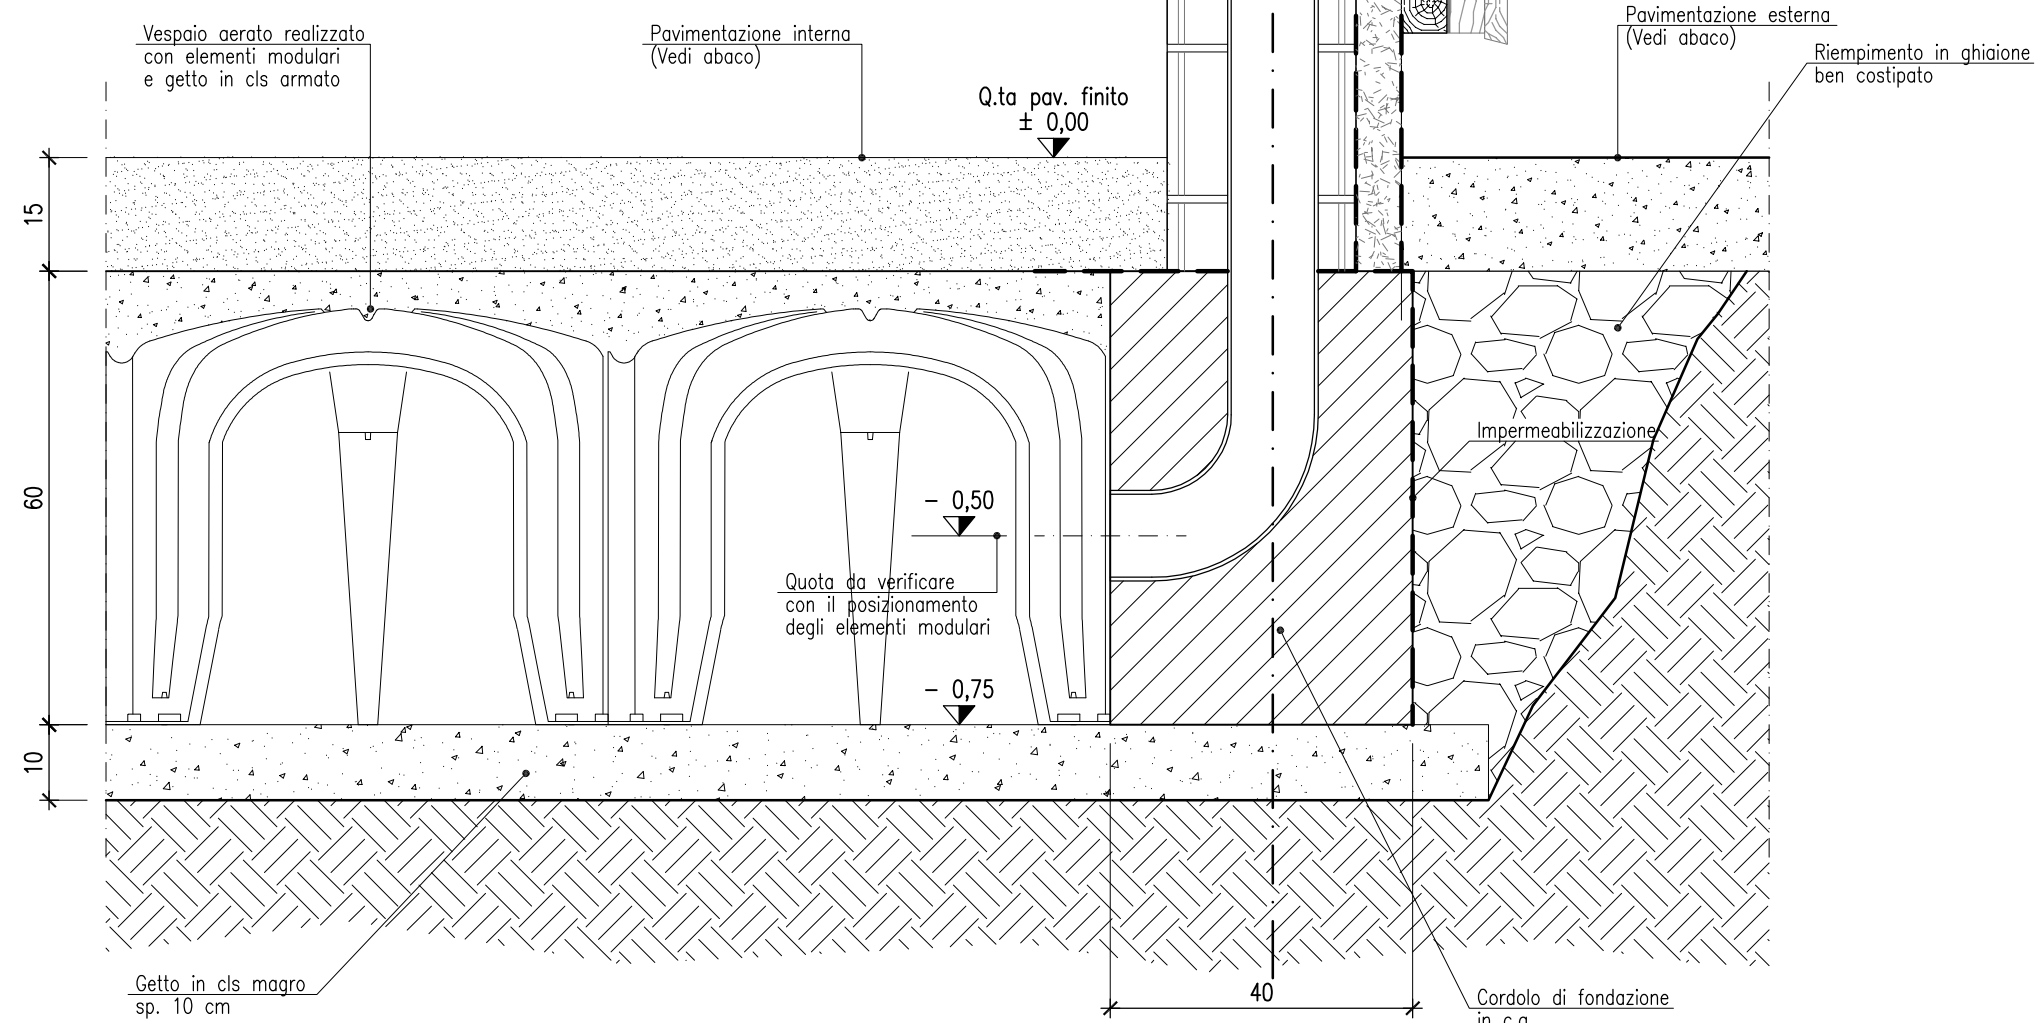


## SEZIONE SU MURATURE DI SPINA

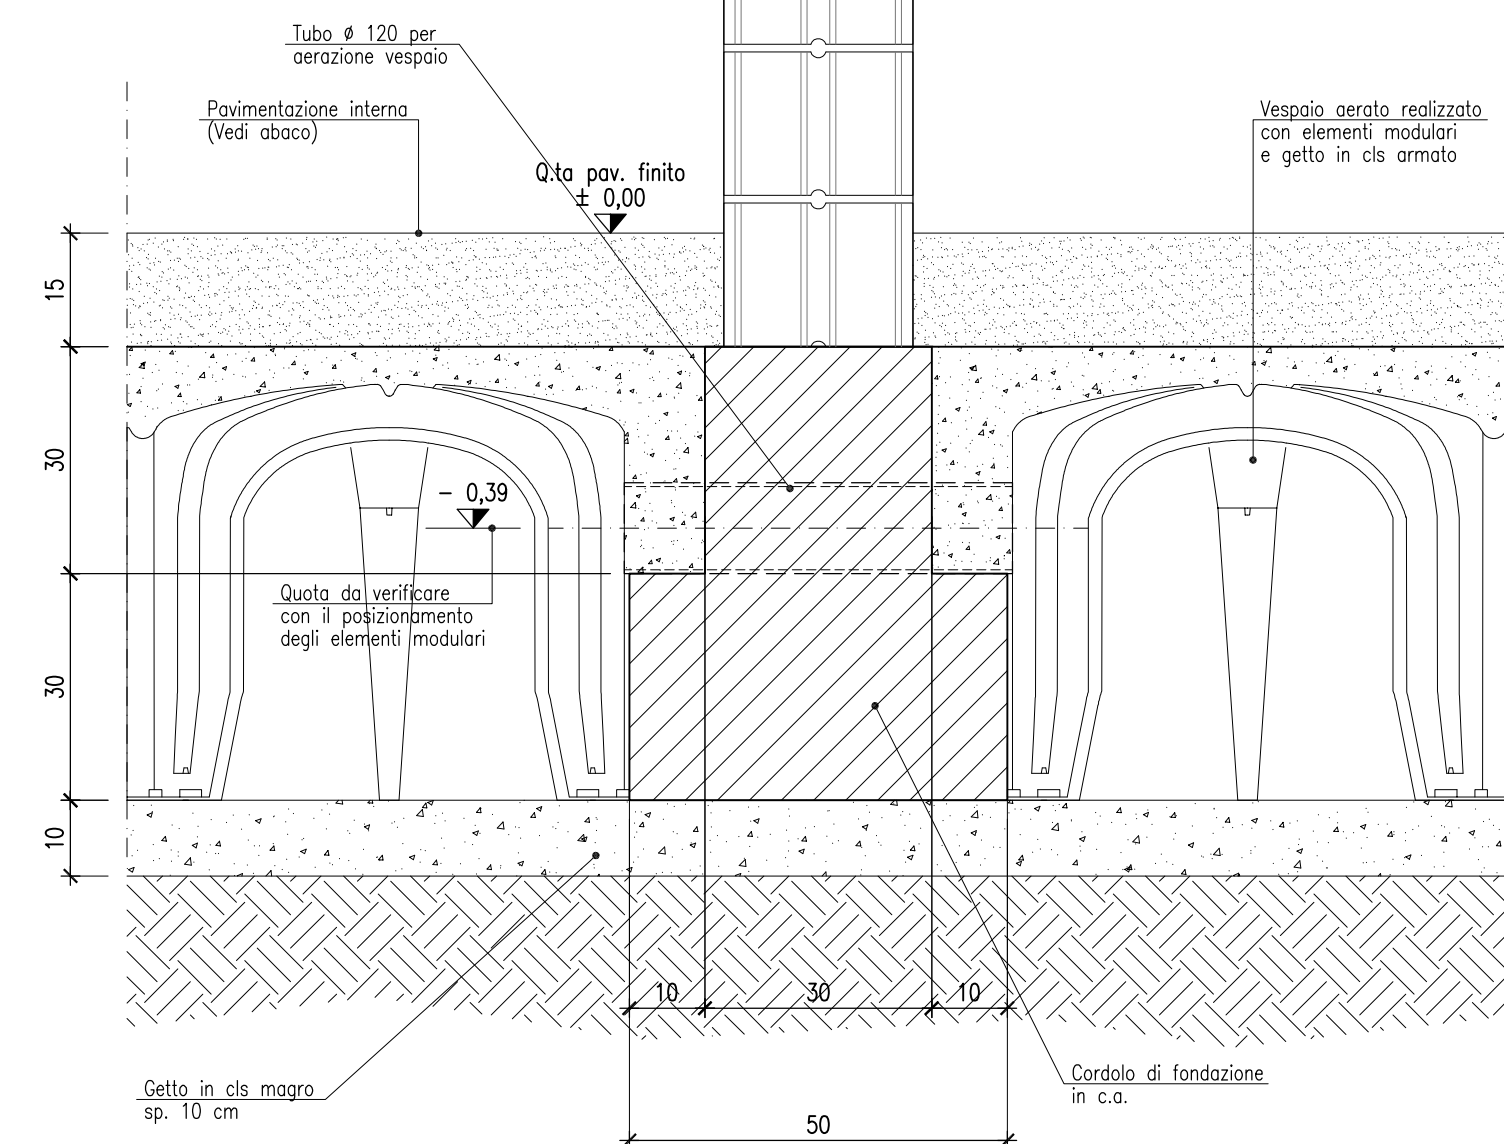

DETTAGLIO SERBATOIO GLICOLE PIANO TERRA (Sc.1:10)

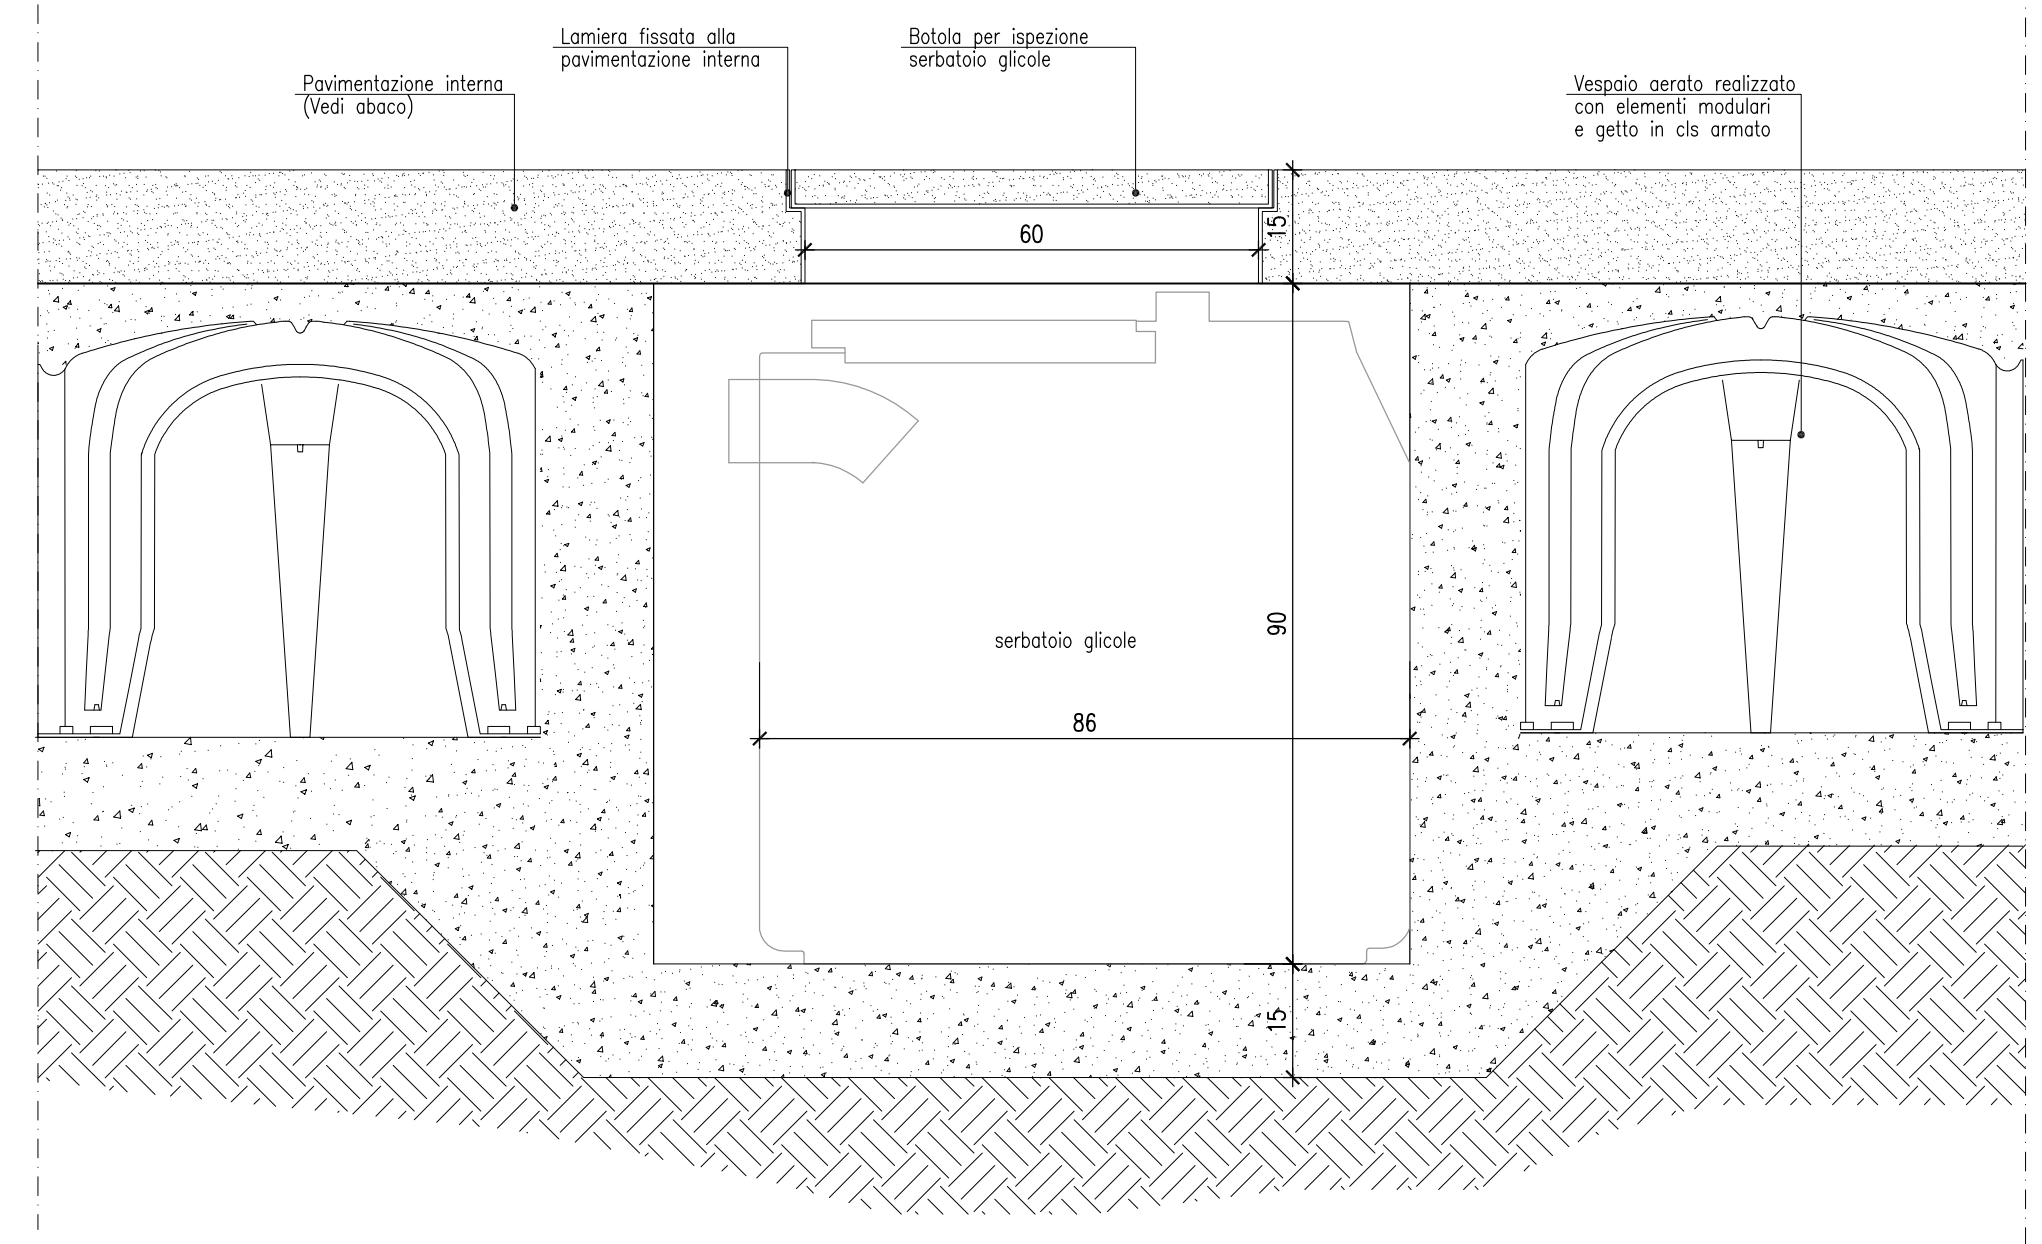

SEZIONE VERTICALE FACCIATA IN CORRISPONDENZA SOGLIE DI INGRESSO (Sc. 1:10)

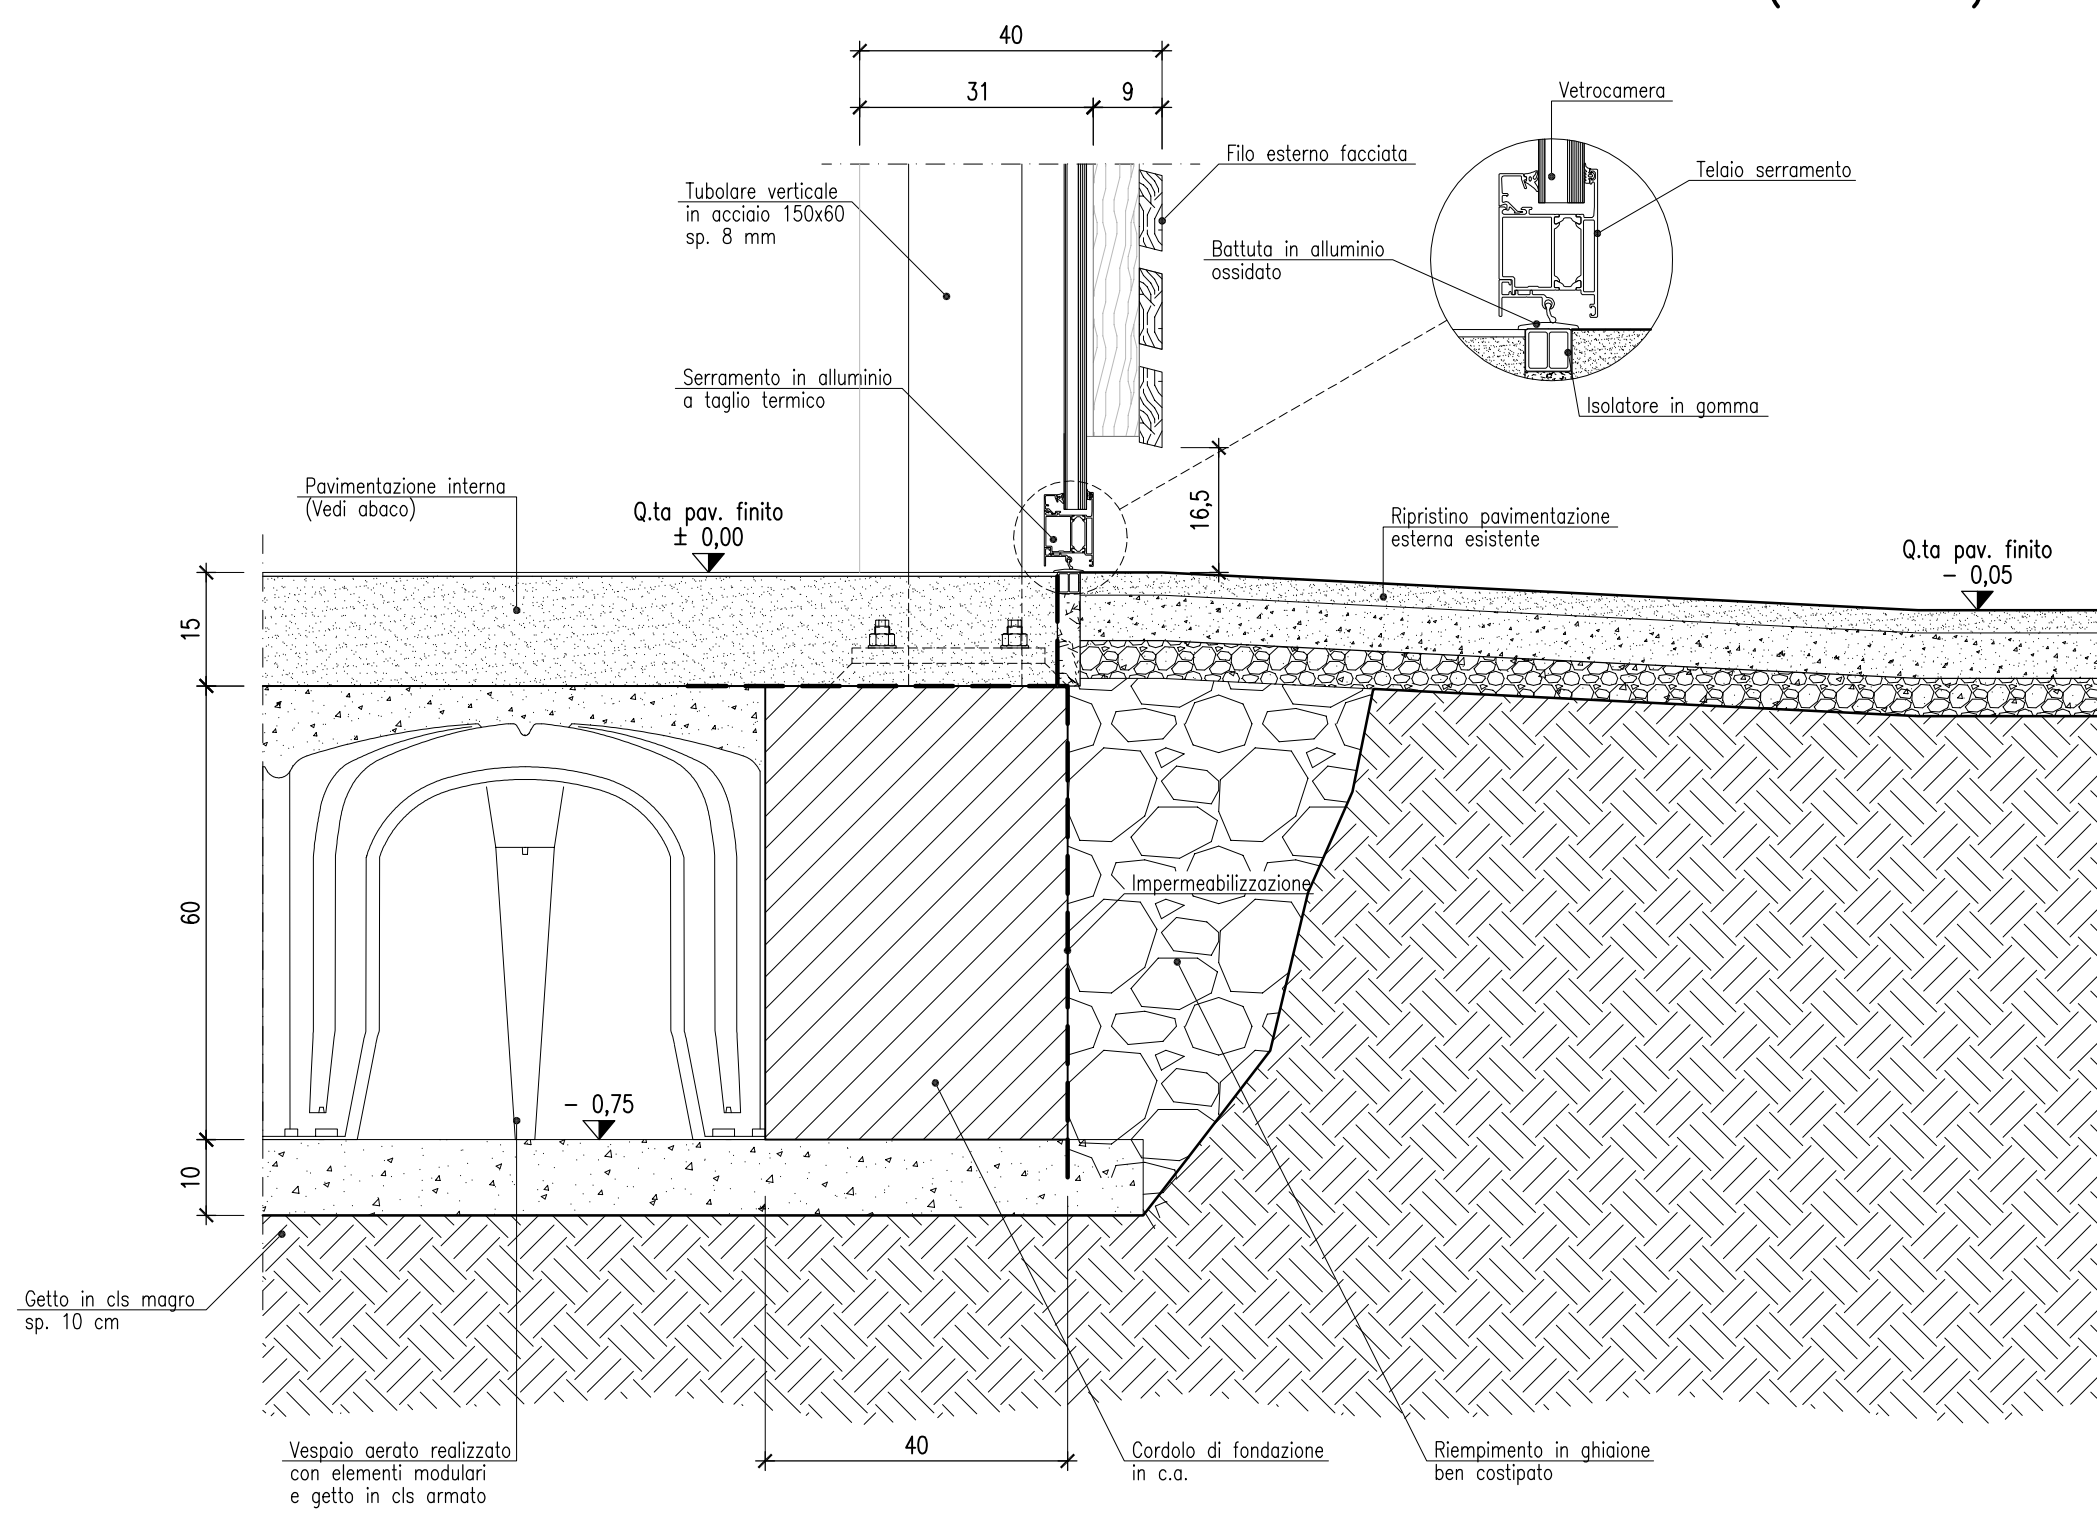

PER-EQ-001 CAPITOLATO SPECIALE D'APPALTO - SPECIFICHE TECNICHE  
PER-EQ-002 ELENCO PREZZI UNITARI.

PROGETTISTA: ING. ALBERTO PERDOMI ORDINE DEGLI INGEGNERI DELLA PROVINCIA DI MILANO N. A17290		DIRETTORE DEI LAVORI	COMMITENTE	IMPRESA ESECUTRICE					
<div><div><div>CeAS</div><div>CENTRO DI ANALISI STRUTTURALE S.r.l.</div></div><div>Viale Giustiniano, 10 20129 MILANO TEL. +39 02 2020 221 FAX. +39 02 2951 2533 E-MAIL: ceas@finzi-ceas.it WEB: www.ceas.it</div></div>				<div>SISTEMA GESTIONE QUALITA'</div> <div>ASSTESA CON SISTEMA QUALITA' UNI EN ISO 9001:2008 CERTIFICATO V. 0031 RELASCATO DA QUADRI CERTIFICAZIONI S.r.l. Organismo di certificazione di ingegneria civile - struttura, impiantistica, geotecnica, per l'edilizia e per l'energia; coordinamento di progetti e progettazione integrata; servizi specialistici di direzione e gestione; direzione lavori edile ed idraulico e coordinamento delle attività di opere di progettazione ed esecuzione (D.M.)</div>					
COMMITTEENTE		<div><div><div><div><div></div><div>POLITECNICO</div><div>MILANO</div></div></div><div>POLITECNICO DI MILANO Amm. Centrale - Dip. di Energia - Area Tecnico Edilizia Piazza Leonardo da Vinci 32 -20133 milano  Responsabile Unico del Procedimento: Arch. R. Licari</div></div></div>							
<div>PIANTA CHIAVE</div> <div></div>		<div>OPERA DA ESEGUIRE</div> <div>EDIFICIO LABORATORIO per installazione di un calorimetro calibrato a due camere per il Dipartimento di Energia Campus La Masa - Lambruschini</div>							
<div>TITOLO ELABORATO</div> <div>PROGETTO ESECUTIVO PARTICOLARI COSTRUTTIVI - 03</div>									
Revisione	Data	Descrizione		Redatto	Verificato	Approvato	R.C.		
0	18-12-12	PRIMA EMISSIONE		LURASCHI	PERDOMI	N.A.	PERDOMI		
Nome File		Formato	Scala	Codice commessa	Tipologia commessa	Tipologia elaborata	Fase progett.	Parte d'impianto	Progressivo elaborato
PED-EC-027.pdf		A0	VARIA	1 20 1 7		PE D E C			027