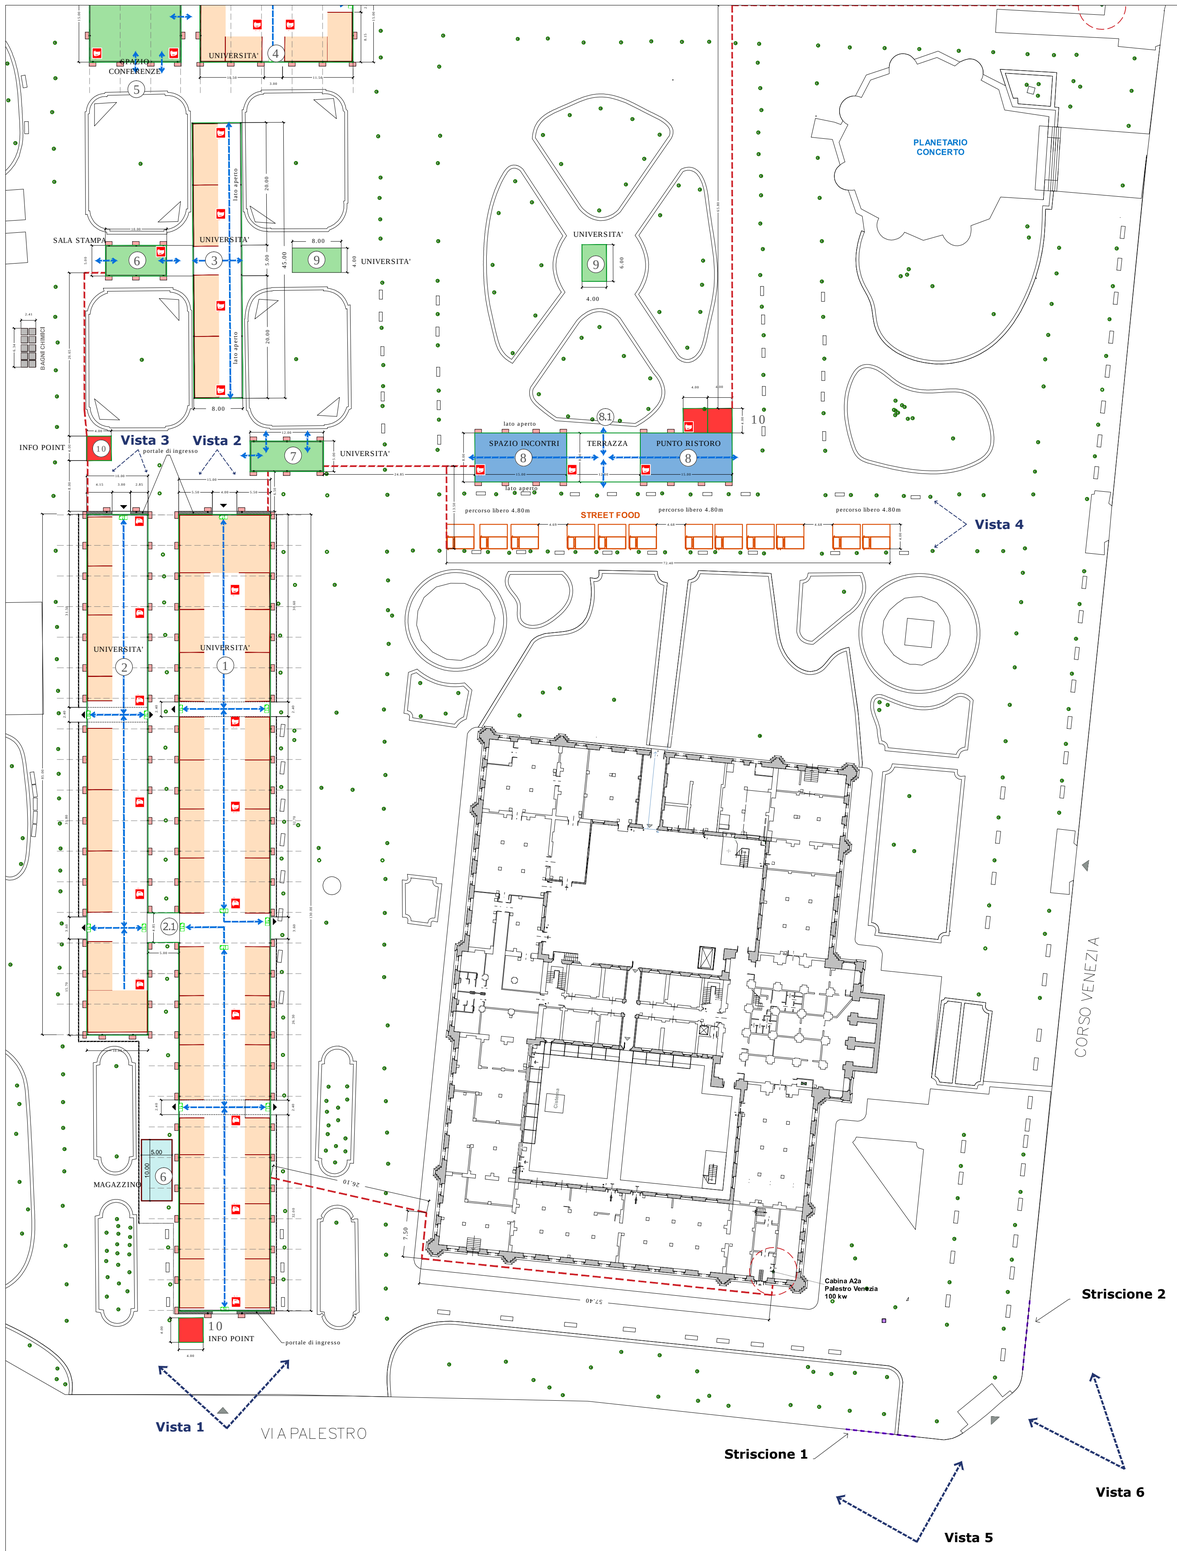

VISTA 1 : INGRESSO VIA PALESTRO

VISTA 2 : INTERNO GIARDINI INDRO MONTANELLI

VISTA 3 : INTERNO GIARDINI INDRO MONTANELLI

VISTA 4: VISTA STREET FOOD INTERNO GIARDINI "INDRO MONTANELLI" - INGRESSO CORSO VENEZIA

1.20

10.00

Striscione evento 1,20x10,00 m - da posizionarsi sulla cancellata angolo via Palestro e Corso Venezia - scala 1:50

VISTA 6: STRISCIONE 1,20x10,00 ml LUNGO CANCELLATA DI CORSO VENEZIA

VISTA 6: STRISCIONE 1,20x10,00 ml LUNGO CANCELLATA DI VIA PALESTRO

MEET me TONIGHT FACCIA A FACCIA CON LA RICERCA

UNIVERSITÀ DEGLI STUDI DI MILANO BICOCCA

POLITECNICO MILANO 1863

UNIVERSITÀ DEGLI STUDI DI MILANO LA STATALE

Università degli Studi di Napoli Federico II

Comune di Milano

COMUNE di MILANO

Evento "La Notte Europea dei Ricercatori"

MEETmeTONIGHT - Faccia a Faccia con la Ricerca
Giardini Pubblici Indro Montanelli
Via Palestro 18, Milano

28 - 29 settembre 2018

CODICE IDENTIFICATIVO	INDIRIZZO	FILE
	Giardini Pubblici "Indro Montanelli" via Palestro / Corso Venezia, 20121 Milano	04

REVISIONI

n°	DATA	DESCRIZIONE

IL PROGETTISTA
Arch. Gennaro Leanza

Politecnico di Milano
Piazza Leonardo Da Vinci 32
20132, Milano

PROGETTO DEFINITIVO

TAVOLA N°	TIPOLOGIA ELABORATO
04	Evento **"NOTTE EUROPEA DEI RICERCATORI 2018"**
SCALA 1:500	PLANIMETRIA CON INDICAZIONE PUNTI DI VISTA FOTOINSERIMENTI
DATA 02-07-2018	

QUESTO DISEGNO È DI PROPRIETÀ DEL POLITECNICO DI MILANO CHE SE NE RISERVA LA TUTELA A TERMINI DI LEGGE