

LEGENDA

--- Limite area cantiere


--- Ingresso cantiere

□ Baracche aree disegnate

◊ Cartello cantiere

Area totale di cantiere mq 11.220
 occupata per parti secondo la seguente successione:
 AREA 1 mq 5.160
 AREA 2 mq 4.365
 AREA 3 mq 1.695

SEGNALITICA

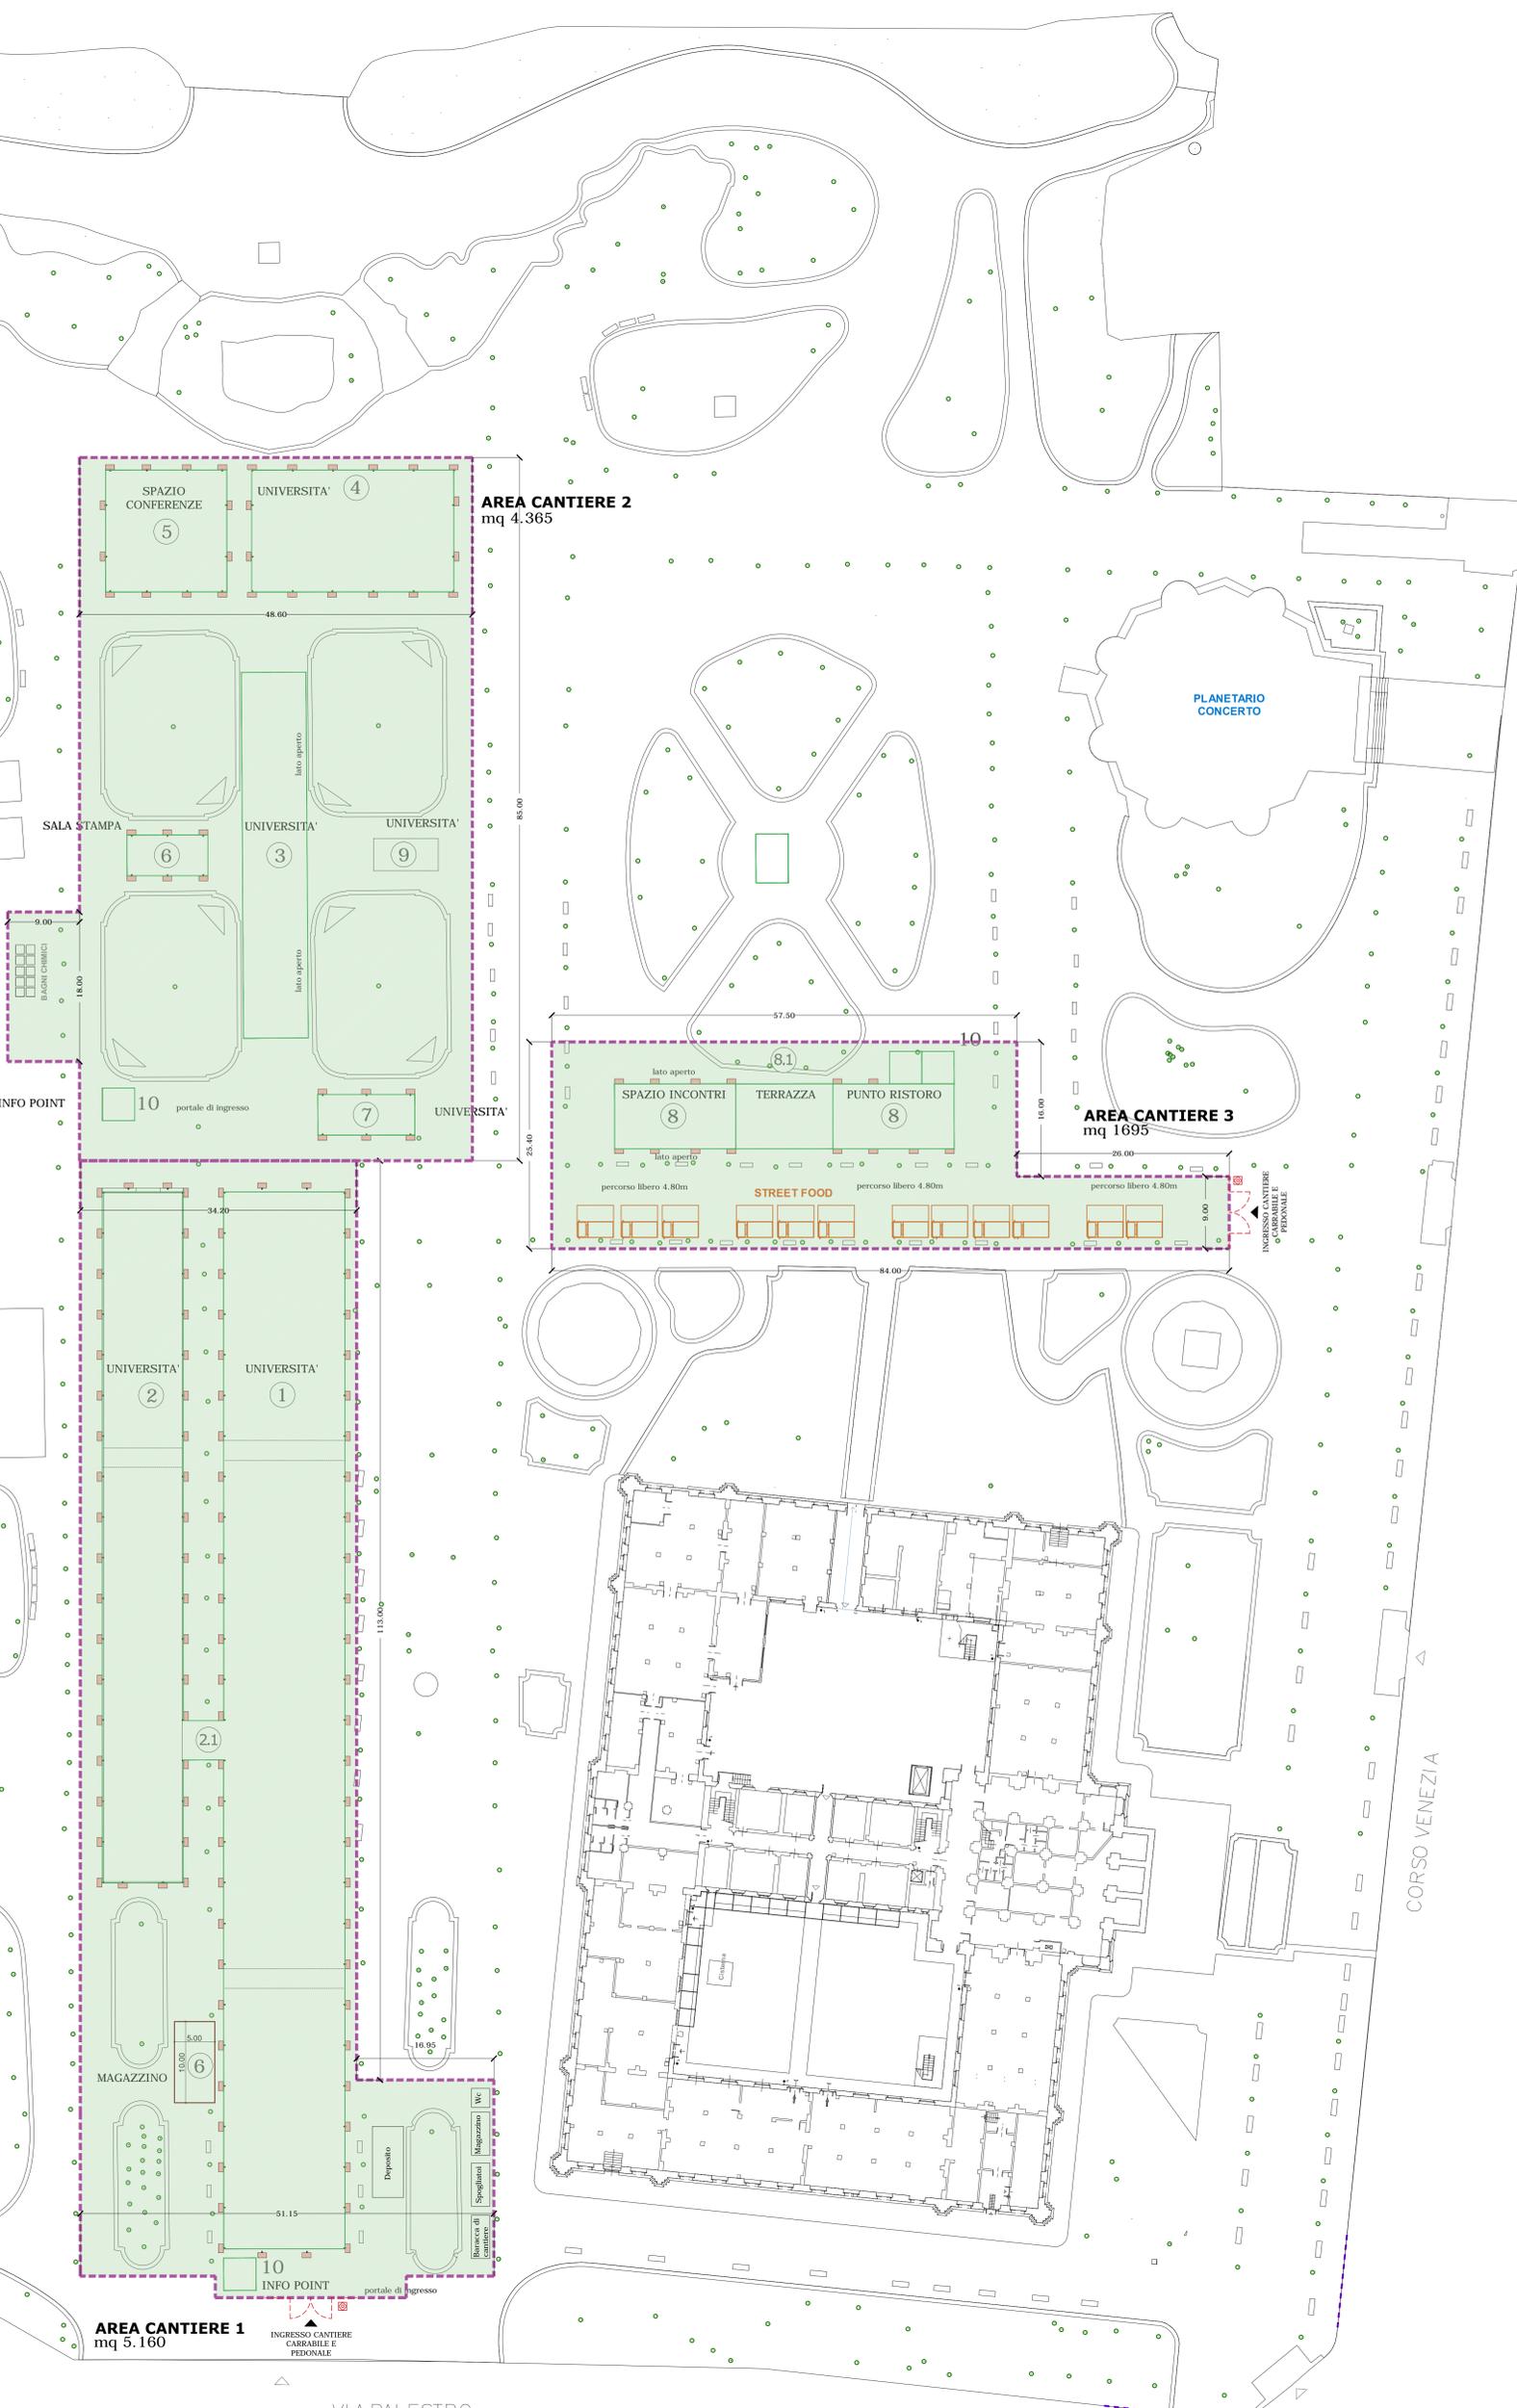

COMUNE di MILANO
 Evento "La Notte Europea dei Ricercatori"
MEETmeTONIGHT - Faccia a Faccia con la Ricerca
 Giardini Pubblici Indro Montanelli
 Via Palestro 18, Milano
 28 - 29 settembre 2018

CODICE IDENTIFICATIVO	INDIRIZZO	FILE
	Giardini Pubblici "Indro Montanelli" via Palestro / Corso Venezia, 20121 Milano	07
REVISIONI		
no	DATA	DESCRIZIONE
IL PROGETTISTA		
Arch. Gennaro Leanza		
Politecnico di Milano		
Piazza Leonardo Da Vinci 32		
20132, Milano		
PROGETTO DEFINITIVO		

TAVOLA N°	TIPOLOGIA ELABORATO
07	Evento
SCALA	"NOTTE EUROPEA DEI RICERCATORI 2018"
1:300	PLANIMETRIA COMPLESSIVA CON INDICAZIONE DELL'AREA DI CANTIERE
DATA	
02-07-2018	

QUESTO DISEGNO È DI PROPRIETÀ DEL POLITECNICO DI MILANO CHE SE NE RISERVA LA TUTELA A TERMINI DI LEGGE