

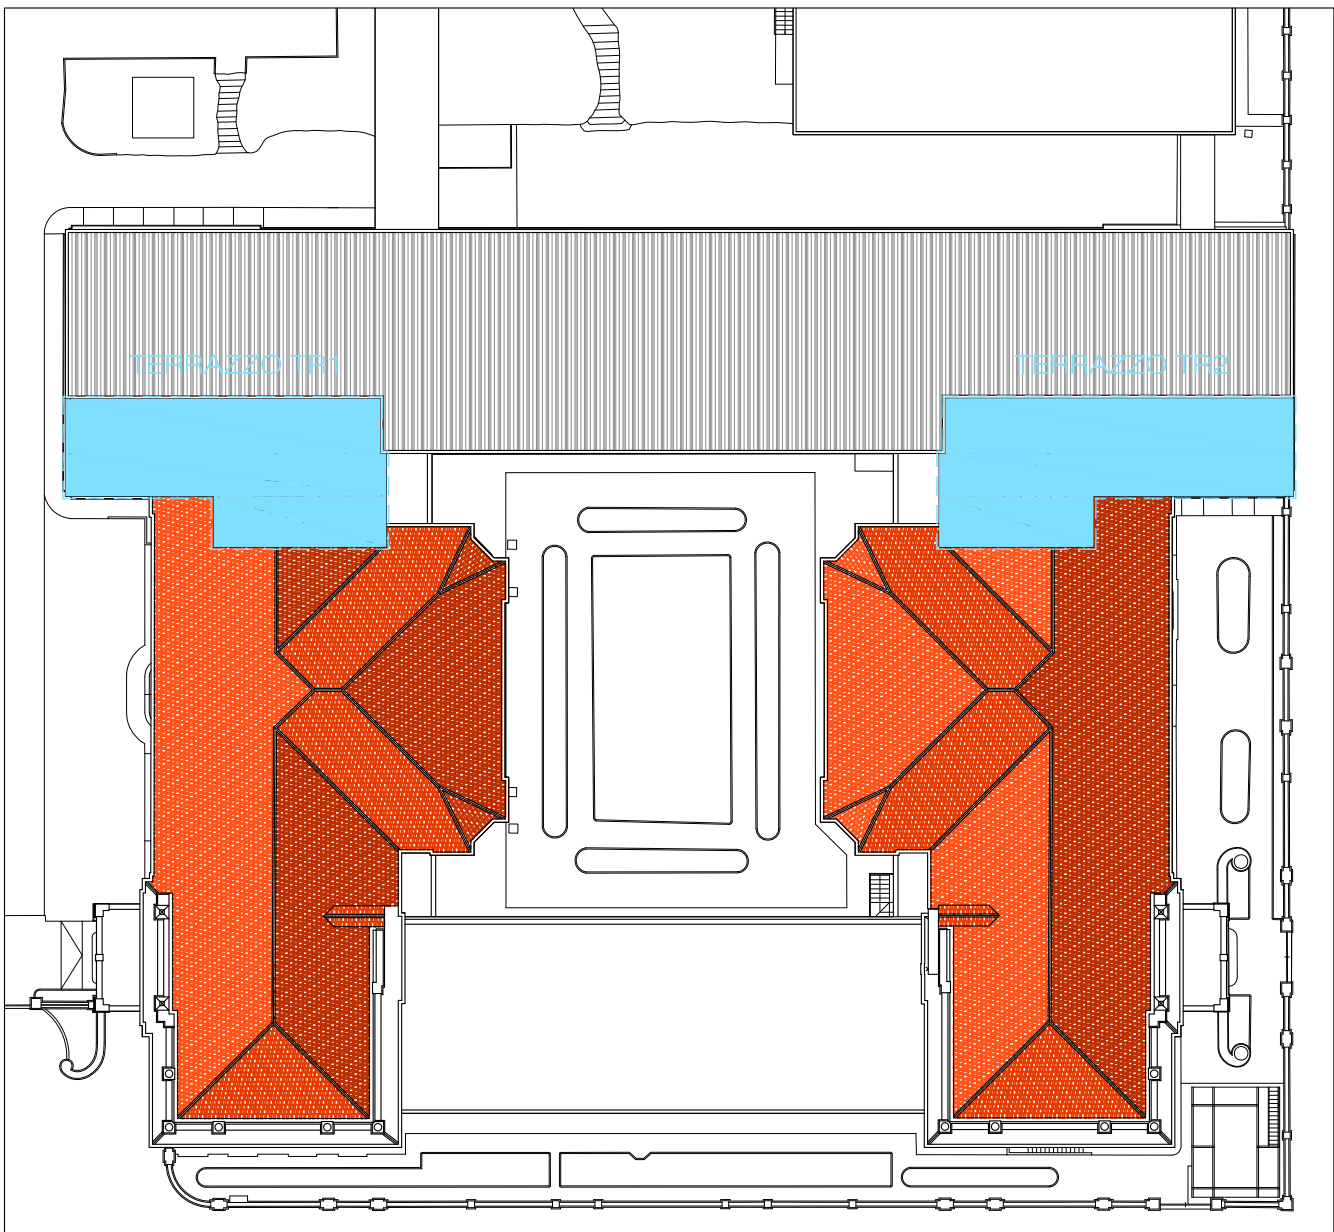


TERRAZZO TR1 - NORD -SCALA 1:50

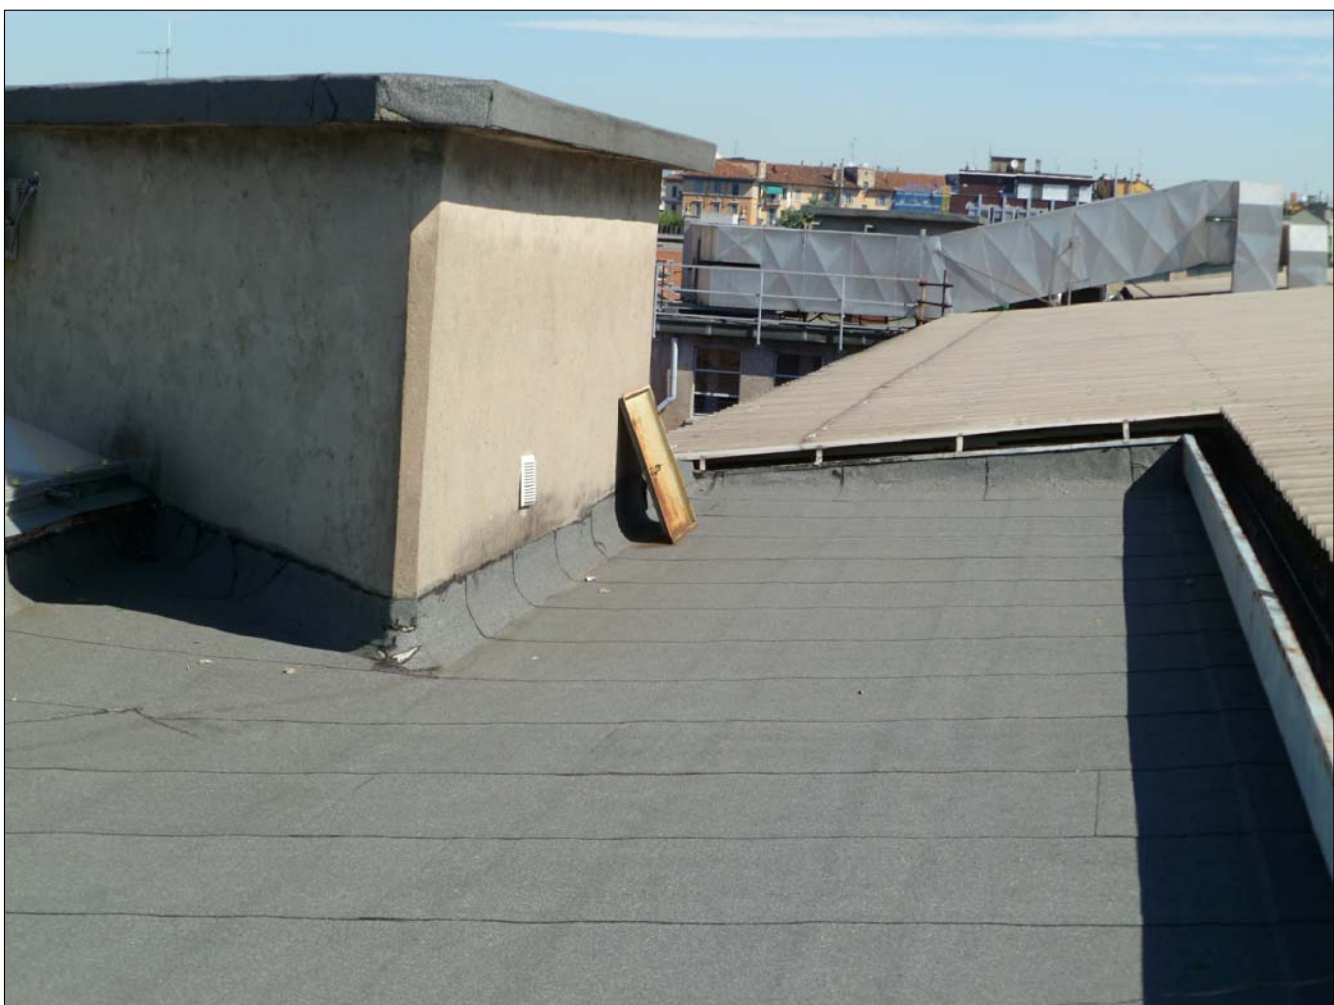

Pianta guida scala 1:500

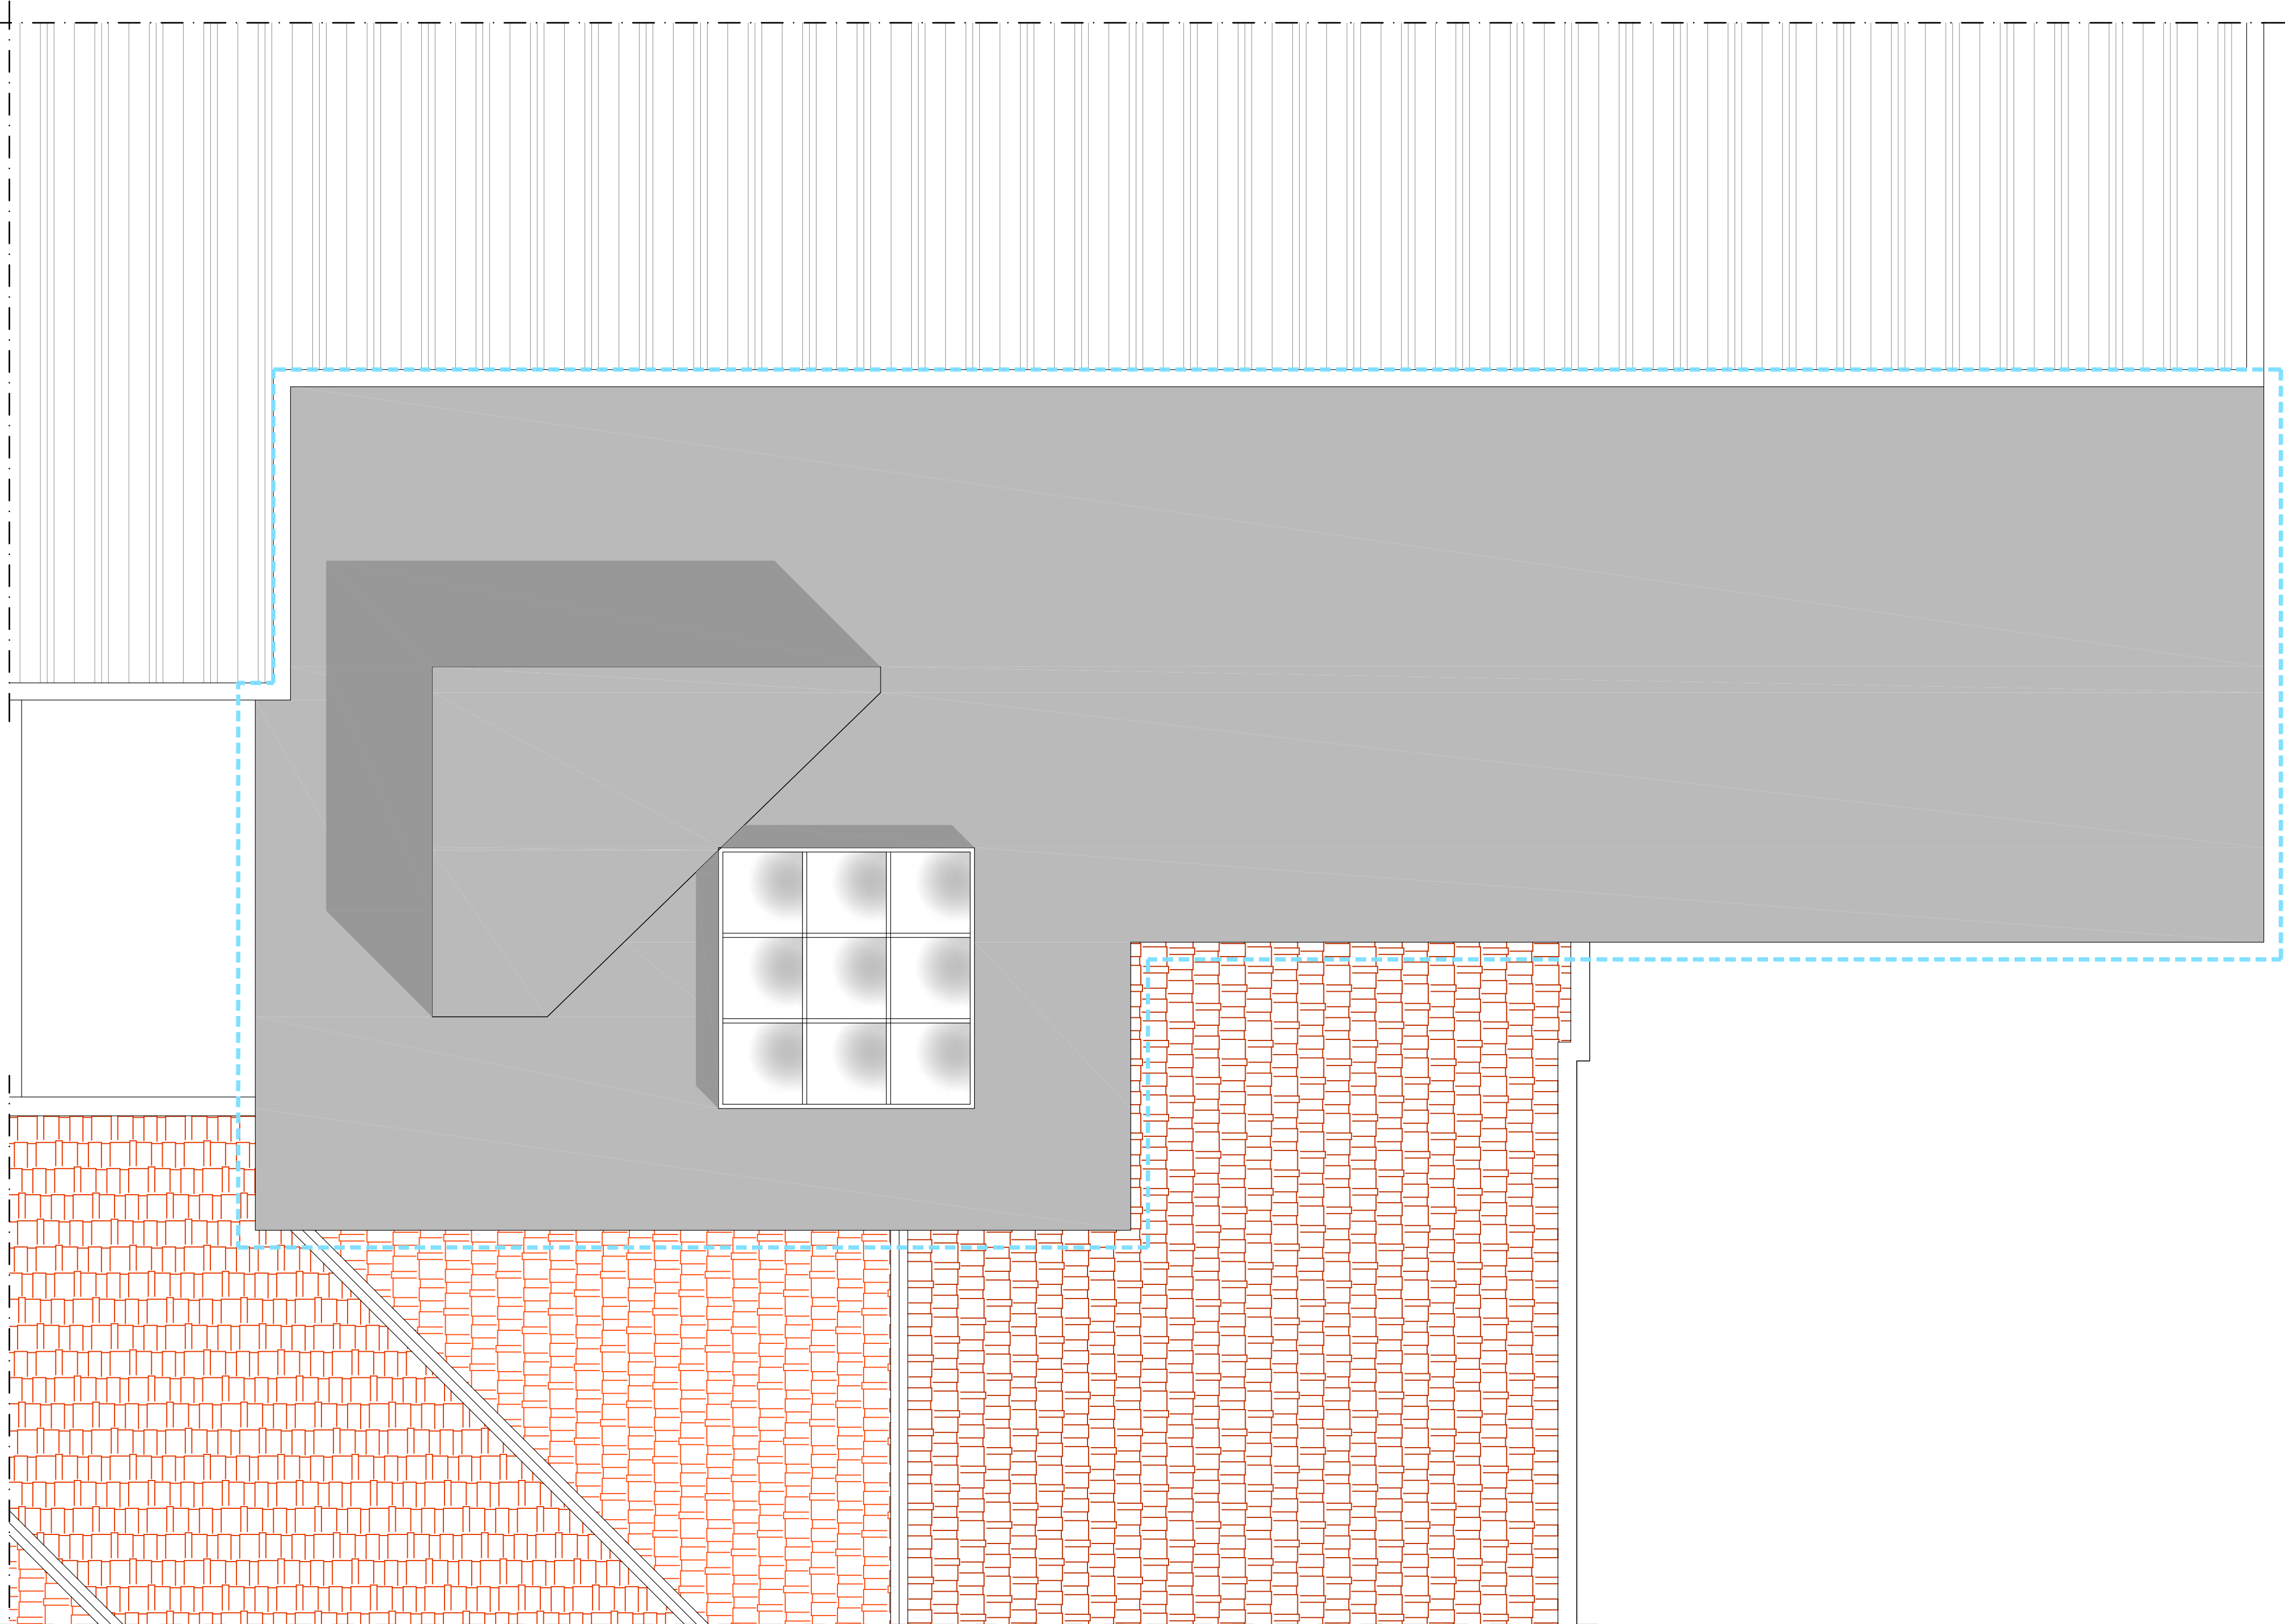

TERRAZZO TR2 - SUD - SCALA 1:50

COPERTURA - STATO DI FATTO - PIANTA - Scala 1:50



POLITECNICO DI MILANO

Area Tecnico Edilizia

P.zza Leonardo da Vinci, 32 - 20133 M I L A N O

PHONE: +39 02 2399.1 www.polimi.it

Campus:LEONARDO

Edificio N°: 3 - Padiglione sud

piazza Leonardo da Vinci, 32 - MILANO

Struttura:

Amministrazione Centrale

Codice Lavoro:

1065_10

Oggetto:

REALIZZAZIONE DEGLI IMPIANTI DI RAFFRESCAMENTO
E RISTRUTTURAZIONE DELLE AULE

PROGETTO ESECUTIVO

Responsabile del Procedimento:

arch. Mauro Rizzieri - A.T.E.

Responsabile del Progetto:

ing. Gianluca Noto - A.T.E.

Progetto Opere Civili:

AREA TECNICO EDILIZIA - ing. Gianluca Noto (R)

Progetto Opere Strutturali:

S. T. STRUTTURA ARCHITETTURA - ing. Maurizio Colombo (R)

Progetto Impianti Meccanici:

POOL PROFESSIONALE MILANO s.r.l. - ing. Antonio Simonato (R)

Progetto Impianti Elettrici:

AREA TECNICO EDILIZIA - ing. Fabio Innao (R)

Verifiche Acustiche:

CONSULTIN & MANAGEMENT - ing. Enzo Rendina (R)

Coordinatore per la sicurezza
in fase di progettazione:

geom. Serafino Celestino

Titolo Tavola		Categoria Tavola			
COPERTURA - STATO DI FATTO		OPERE CIVILI			
Codice Tavola		Scala: 1:50	Plottaggio: 1=1	Formato: A0+	
PROGR.	550028_COPERTURA_SOF.dwg	Nome File:			
55	OC28.1	Note:			
3					
2	REVISIONE	28/04/11	C.N.	C.N.	M.R.
1	REVISIONE	14/04/10	C.N.	C.N.	M.R.
0	EMISSIONE	05/03/10	C.N.	C.N.	M.R.
REV.	DESCRIZIONE	DATA	REDATTO	VERIFICATO	APPROVATO