



PIANTA PIANO 1° - AULE S.1.2 - S.1.3 - S.1.4 - S.1.5 - S.1.6 (1:100)

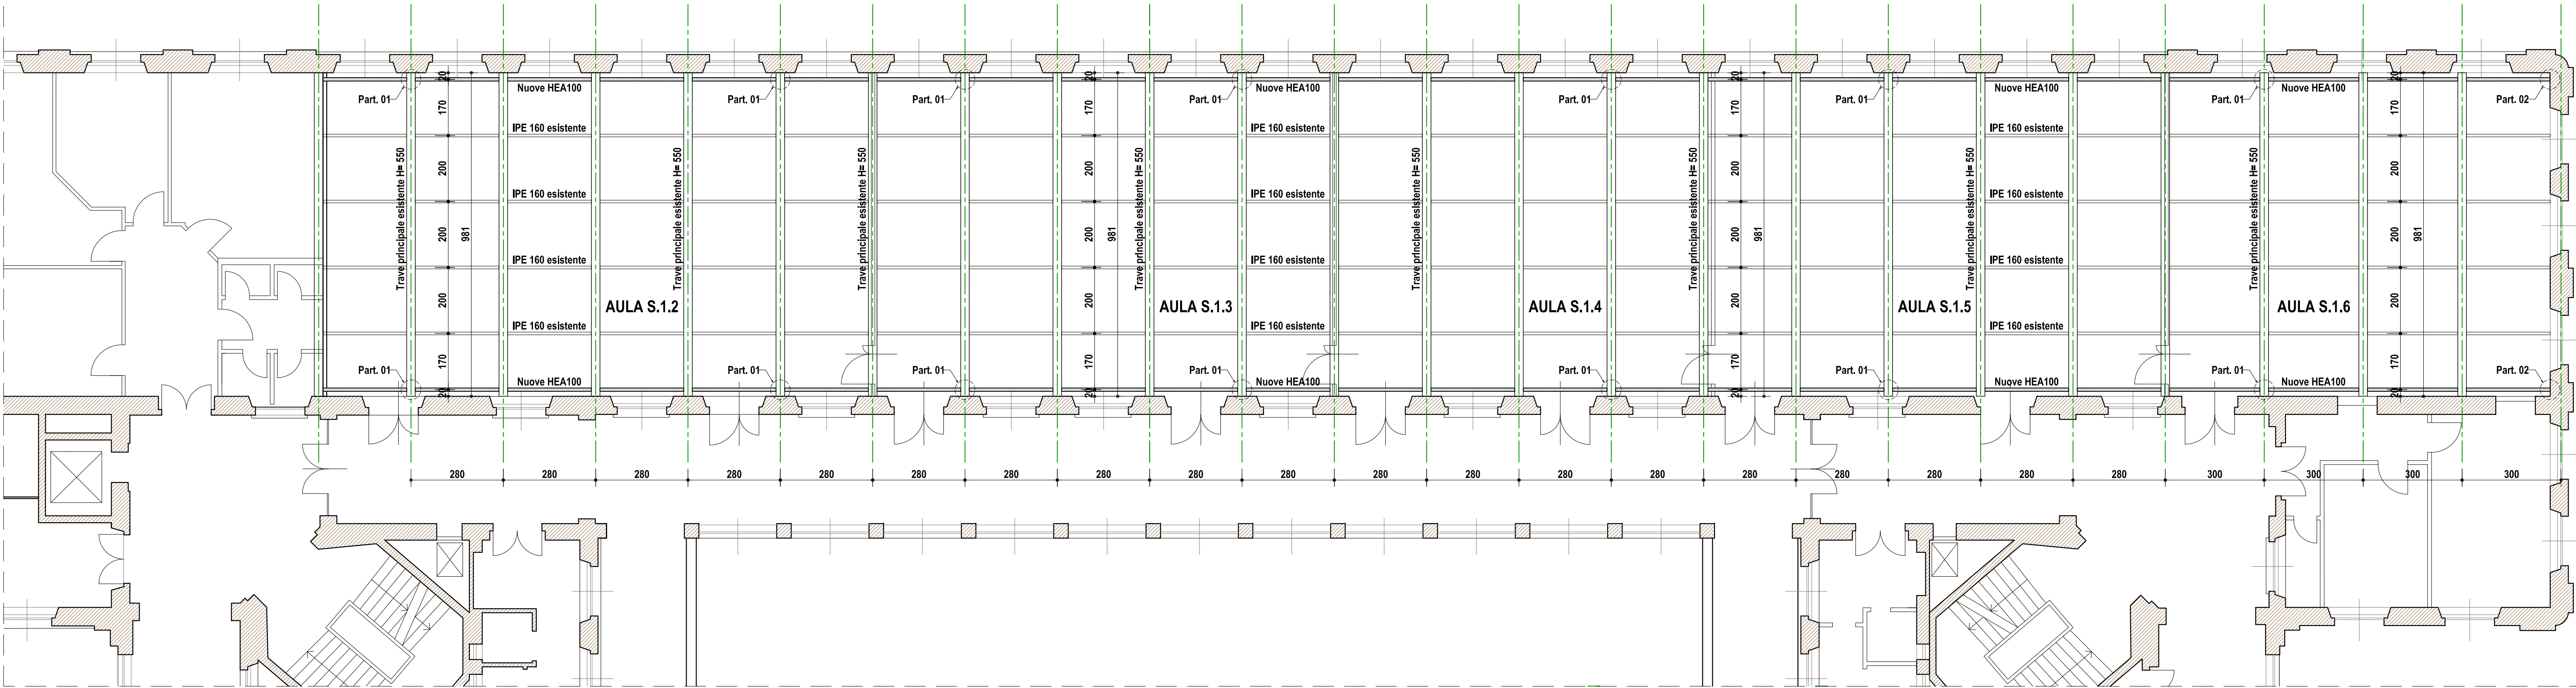


LOTTO 2

Part. 01 - attacco profilo HEA100 alla trave principale esistente (1:10)

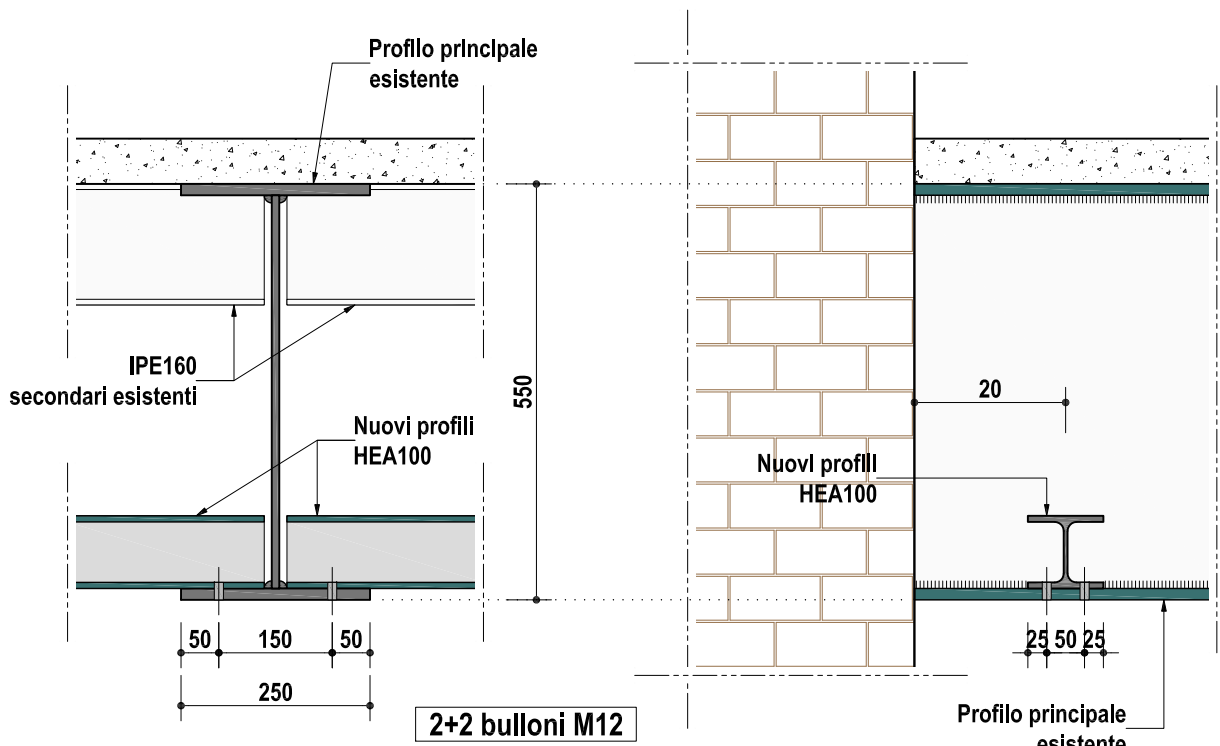

Part. 02 - incasso HEA100 nella muratura (1:10)

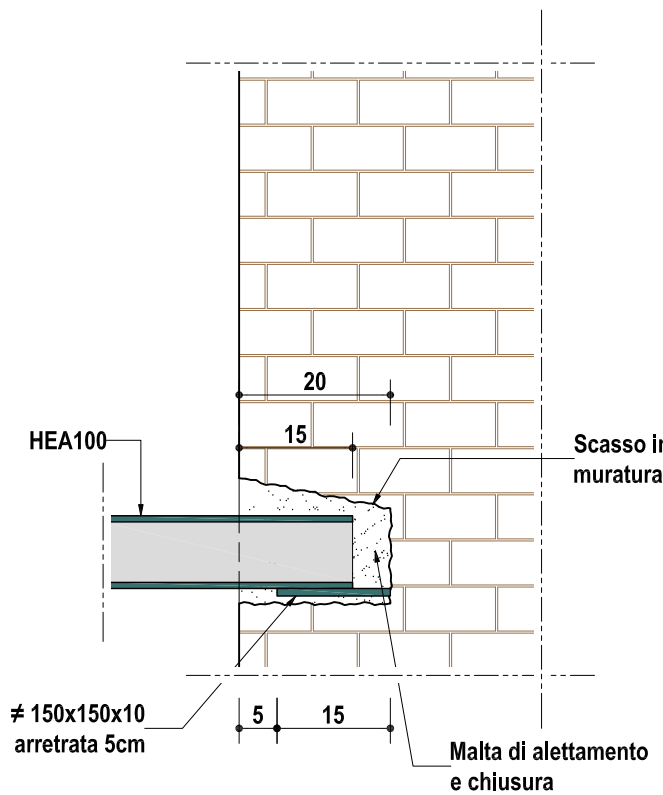

PRESCRIZIONI GENERALI

TUTTE LE MISURE RIPORTATE NELLA PRESENTE TAVOLA DOVRANNO ESSERE VERIFICATE IN CORSO D'OPERA. SOSTANZIALI VARIAZIONI ANDRANNO COMUNICATE TEMPESTIVAMENTE ALLA D.L..  
OGNI VARIANTE RISPETTO A QUANTO RAPPRESENTATO NELLA PRESENTE TAVOLA DOVRA' ESSERE CONCORDATA CON LA D.L..  
LE STAFFATURE PER L'APPENSIONE DEGLI IMPIANTI SONO A CARICO DELLA DITTA FORNITRICE E DOVRANNO ESSERE COLLEGATE ESCLUSIVAMENTE AI PROFILI METALLICI.  
IN NESSUN CASO POTRANNO ESSERE APPESE DIRETTAMENTE ALLA SOLETTA DI COPERTURA

MATERIALI IMPIEGATI

PROFILATI: Acciaio laminato a caldo in qualità	S 275	(Fe 430)
PIATTI E PIASTRE: Acciaio laminato a caldo in qualità	S 235	(Fe 360)
BARRE FILETTATE: Acciaio laminato in qualità	S 235	(Fe 360)
VITI AD ALTA RESISTENZA: Classe	8.8	
DADI AD ALTA RESISTENZA: Classe	8	



POLITECNICO DI MILANO  
Area Tecnico Edilizia

P.zza Leonardo da Vinci, 32 - 20133 M I L A N O  
PHONE: +39 02 2399.1    www.polimi.it

Campus:LEONARDO

Edificio N°: 3 - Padiglione sud  
piazza Leonardo da Vinci, 32 - MILANO

Struttura:  
Amministrazione Centrale

Codice Lavoro:  
1065\_10

Oggetto:

REALIZZAZIONE DEGLI IMPIANTI DI RAFFRESCAMENTO  
E RISTRUTTURAZIONE DELLE AULE

PROGETTO ESECUTIVO

Responsabile del Procedimento: arch. Mauro Rizzieri - A.T.E.  
Responsabile del Progetto: ing. Gianluca Noto - A.T.E.  
Progetto Opere Civili: AREA TECNICO EDILIZIA - ing. Gianluca Noto (R)  
Progetto Opere Strutturali: S. T. STRUTTURA ARCHITETTURA - ing. Maurizio Colombo (R)  
Progetto Impianti Meccanici: POOL PROFESSIONALE MILANO s.r.l. - ing. Antonio Simonato (R)  
Progetto Impianti Elettrici: AREA TECNICO EDILIZIA - ing. Fabio Innao (R)  
Verifiche Acustiche: CONSULTIN & MANAGEMENT - ing. Enzo Rendina (R)  
Coordinatore per la sicurezza in fase di progettazione: geom. Serafino Celestino

Titolo Tavola PIANTA PIANO PRIMO		Categoria Tavola OPERE STRUTTURALI LOTTO 2			
Codice Tavola PROGR.		SCALA: varie		PLOTTAGGIO: 1=1	FORMATO: A0+
1000S03./ /		REVISIONE		FASE	
		NOME FILE:		990S03_PIANO_PRIMO.dwg	
		NOTE:			
3					
2	REVISIONE				
1	REVISIONE				
0	EMISSIONE		05/03/10	M.C.	G.N.
REV.	DESCRIZIONE		DATA	REDATTO	VERIFICATO
				APPROVATO	