



DOCUMENTI DI RIFERIMENTO:

PER-EQ-001 CAPITOLATO SPECIALE D'APPALTO - SPECIFICHE TECNICHE.

PER-EQ-002 ELENCO PREZZI UNITARI.

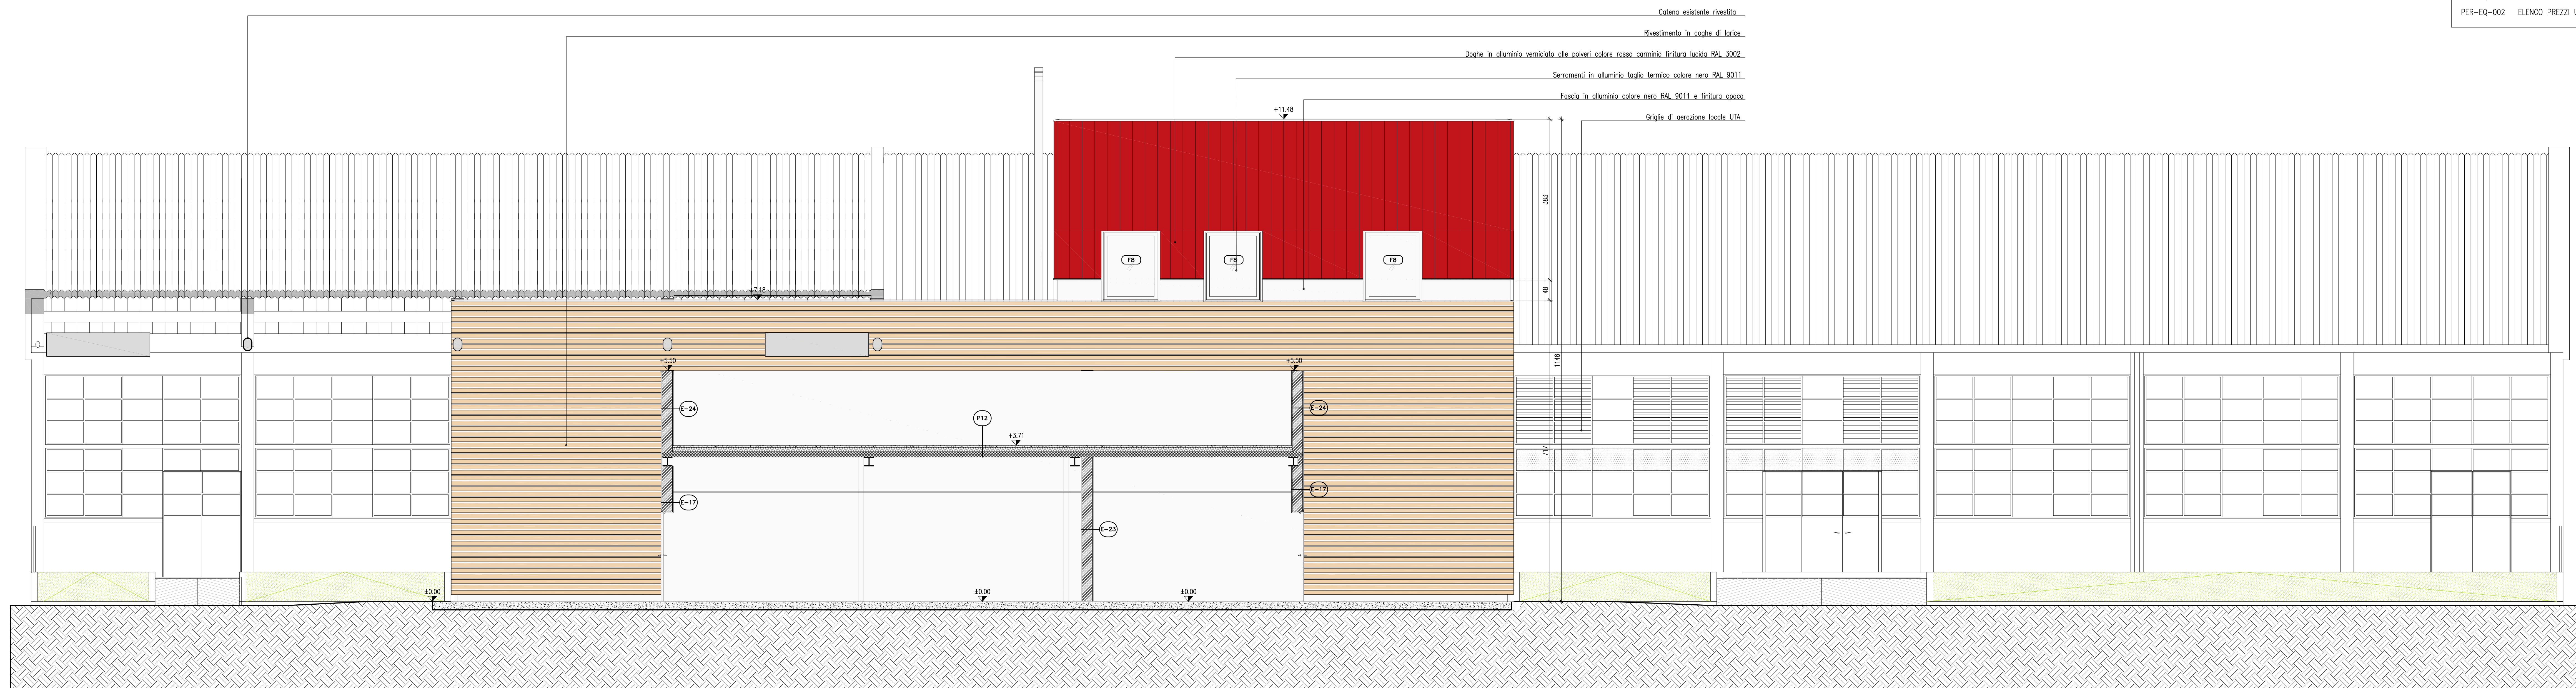

SEZIONE E-E

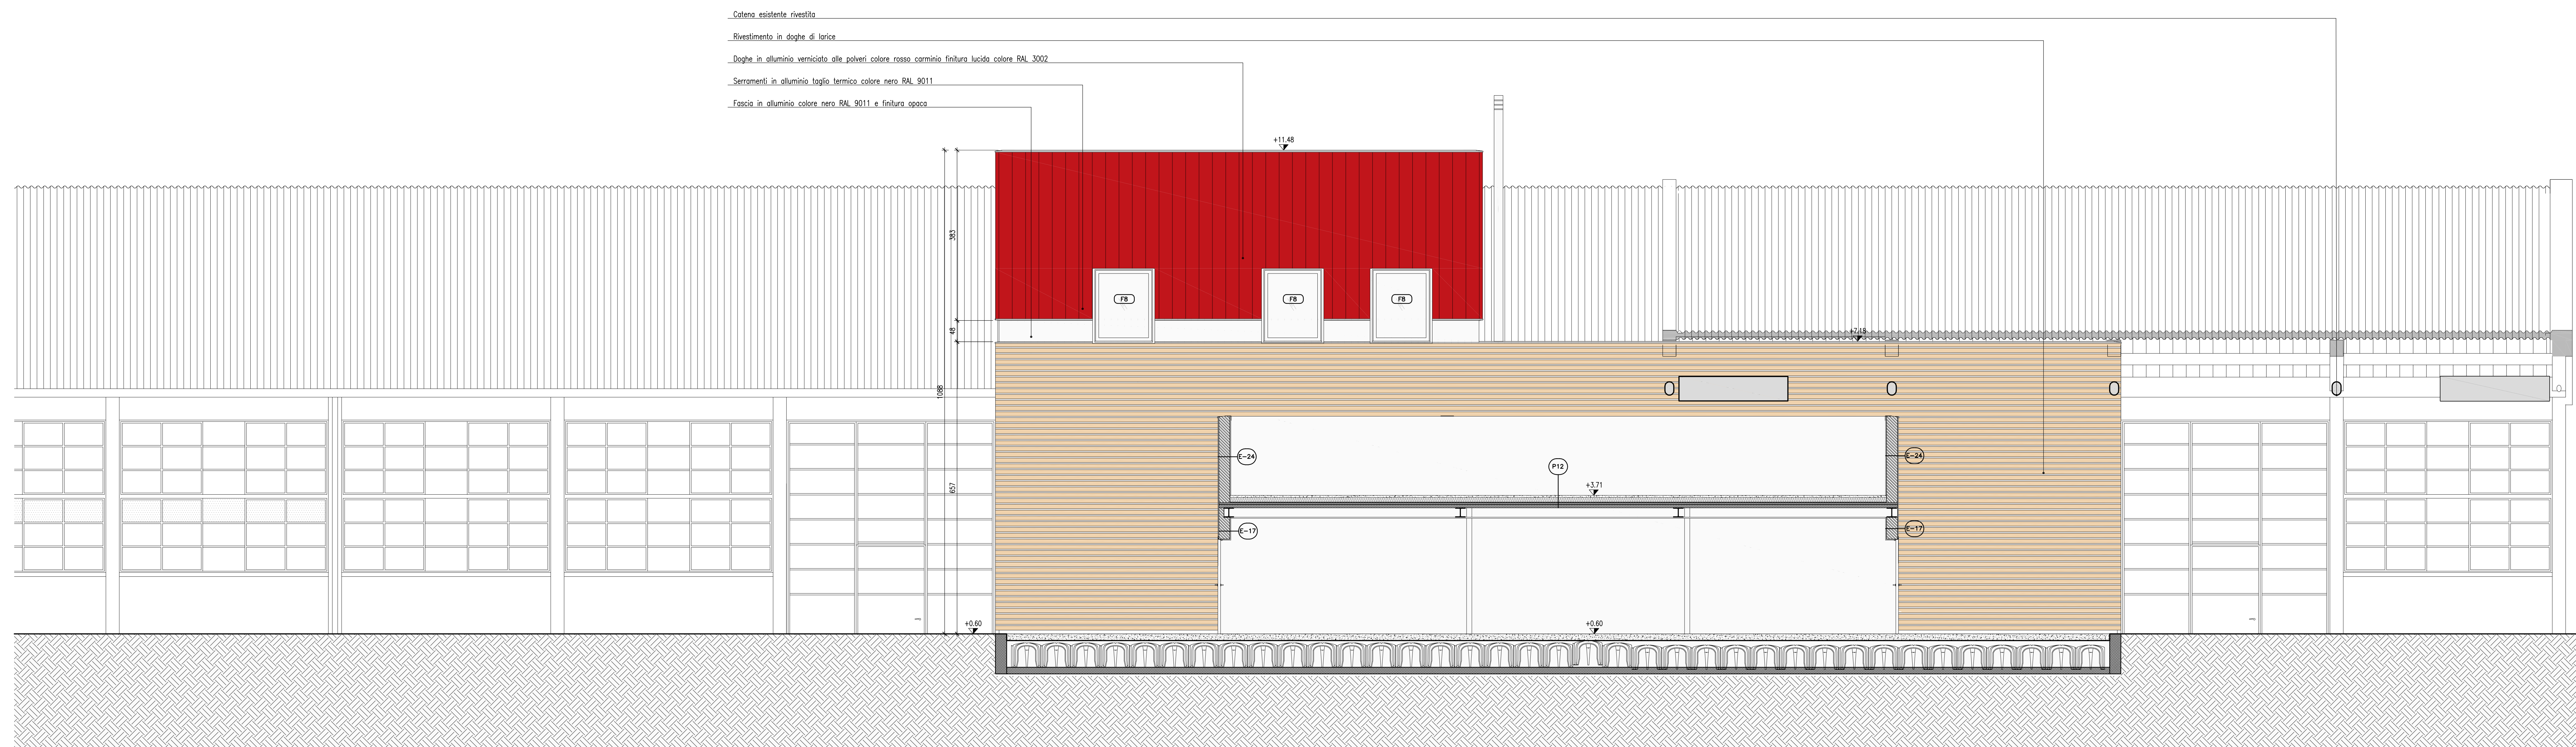

SEZIONE F-F

[illegible]