




MENSA VIA GOLGI 20

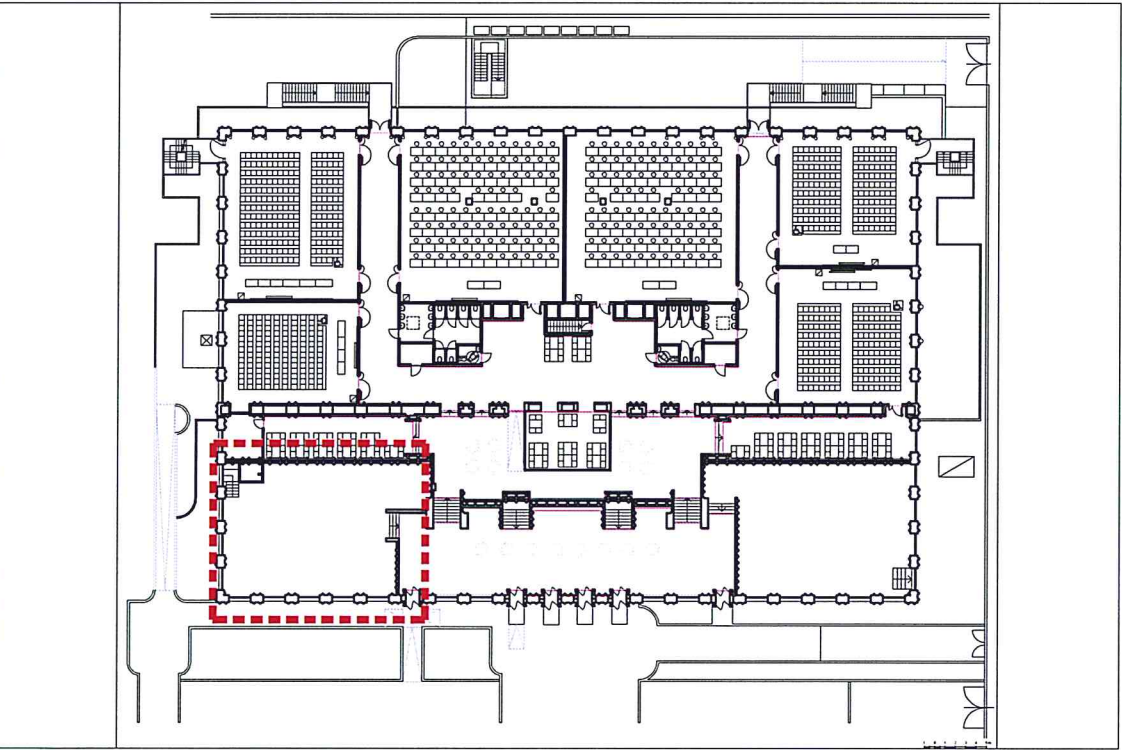

#	descrizione
1	banco frigo
2	vetrina refrigerata
3	vetrina refrigerata
4	banco frigo
5	frigo
6	contenitore refrigerato condimenti
7	forno
8	spina
9	piastre scalda pizza
10	banco
11	cassettiera
12	lavamani
13	piastre elettriche
14	friggitrice
15	scalda patate
16	gliiii Kebab
17	banco
18	bilancia
19	banco
20	forno microonde
21	contenitore
22	scafare
23	cassa
24	carrelli


PIZZERIA

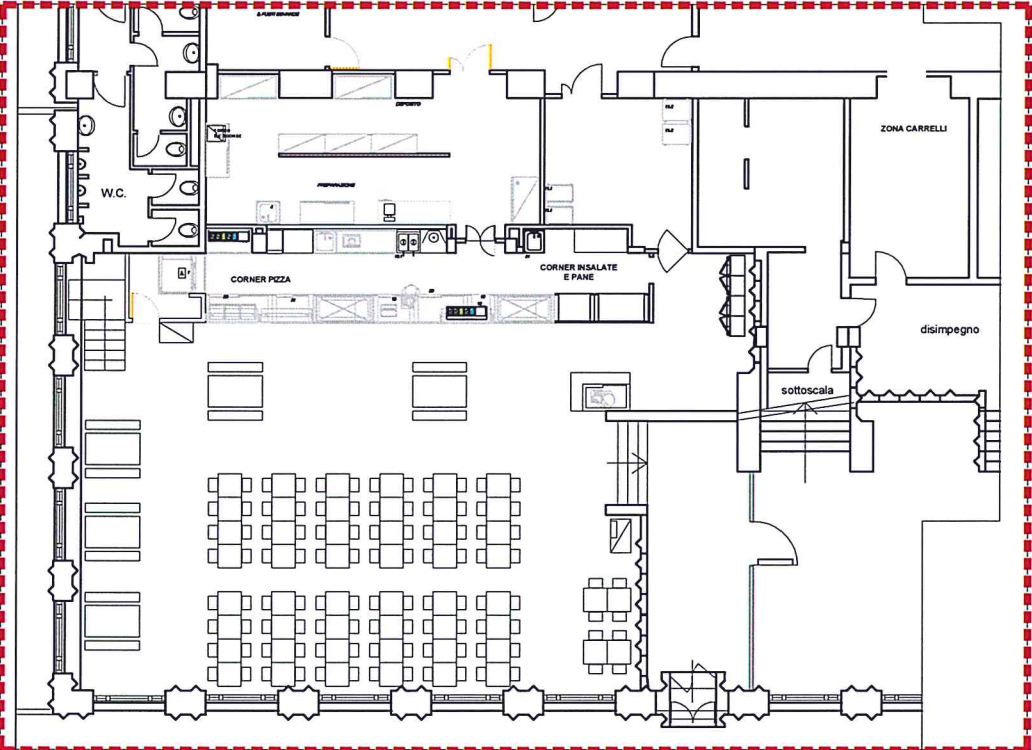

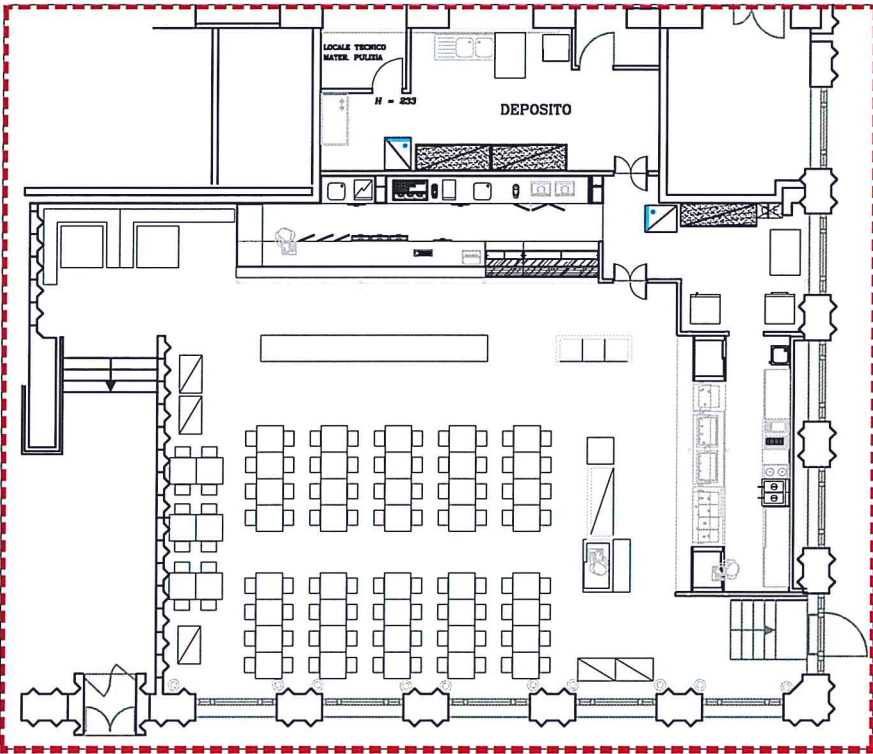


BAR - SELF SERVICE


#	descrizione
1	banco frigo
2	vetrina
3	banco frigo
4	bagno maria secondi e contorno
5	bagno maria
6	vetrina refrigerata
7	frigo
8	frigo
9	frigo
10	frigo bibite
11	frigo gelati
12	lavabicchieri
13	ghiaccio
14	piastre elettriche
15	spremi agrumi
16	orzo
17	macchina caffè
18	frigo succhi frutta
19	lavamani
20	macinino
21	contenitore metallico
22	tavolo acciaio
23	lavastoviglia
24	forno
25	banco
26	cuocipasta
27	piastra carne
28	neutro
29	fuochi elettrici
30	friggitrice
31	scalda patatine
32	cassa
33	piastra scalda primi
34	bagna bicchieri
35	spina
36	mantenitore

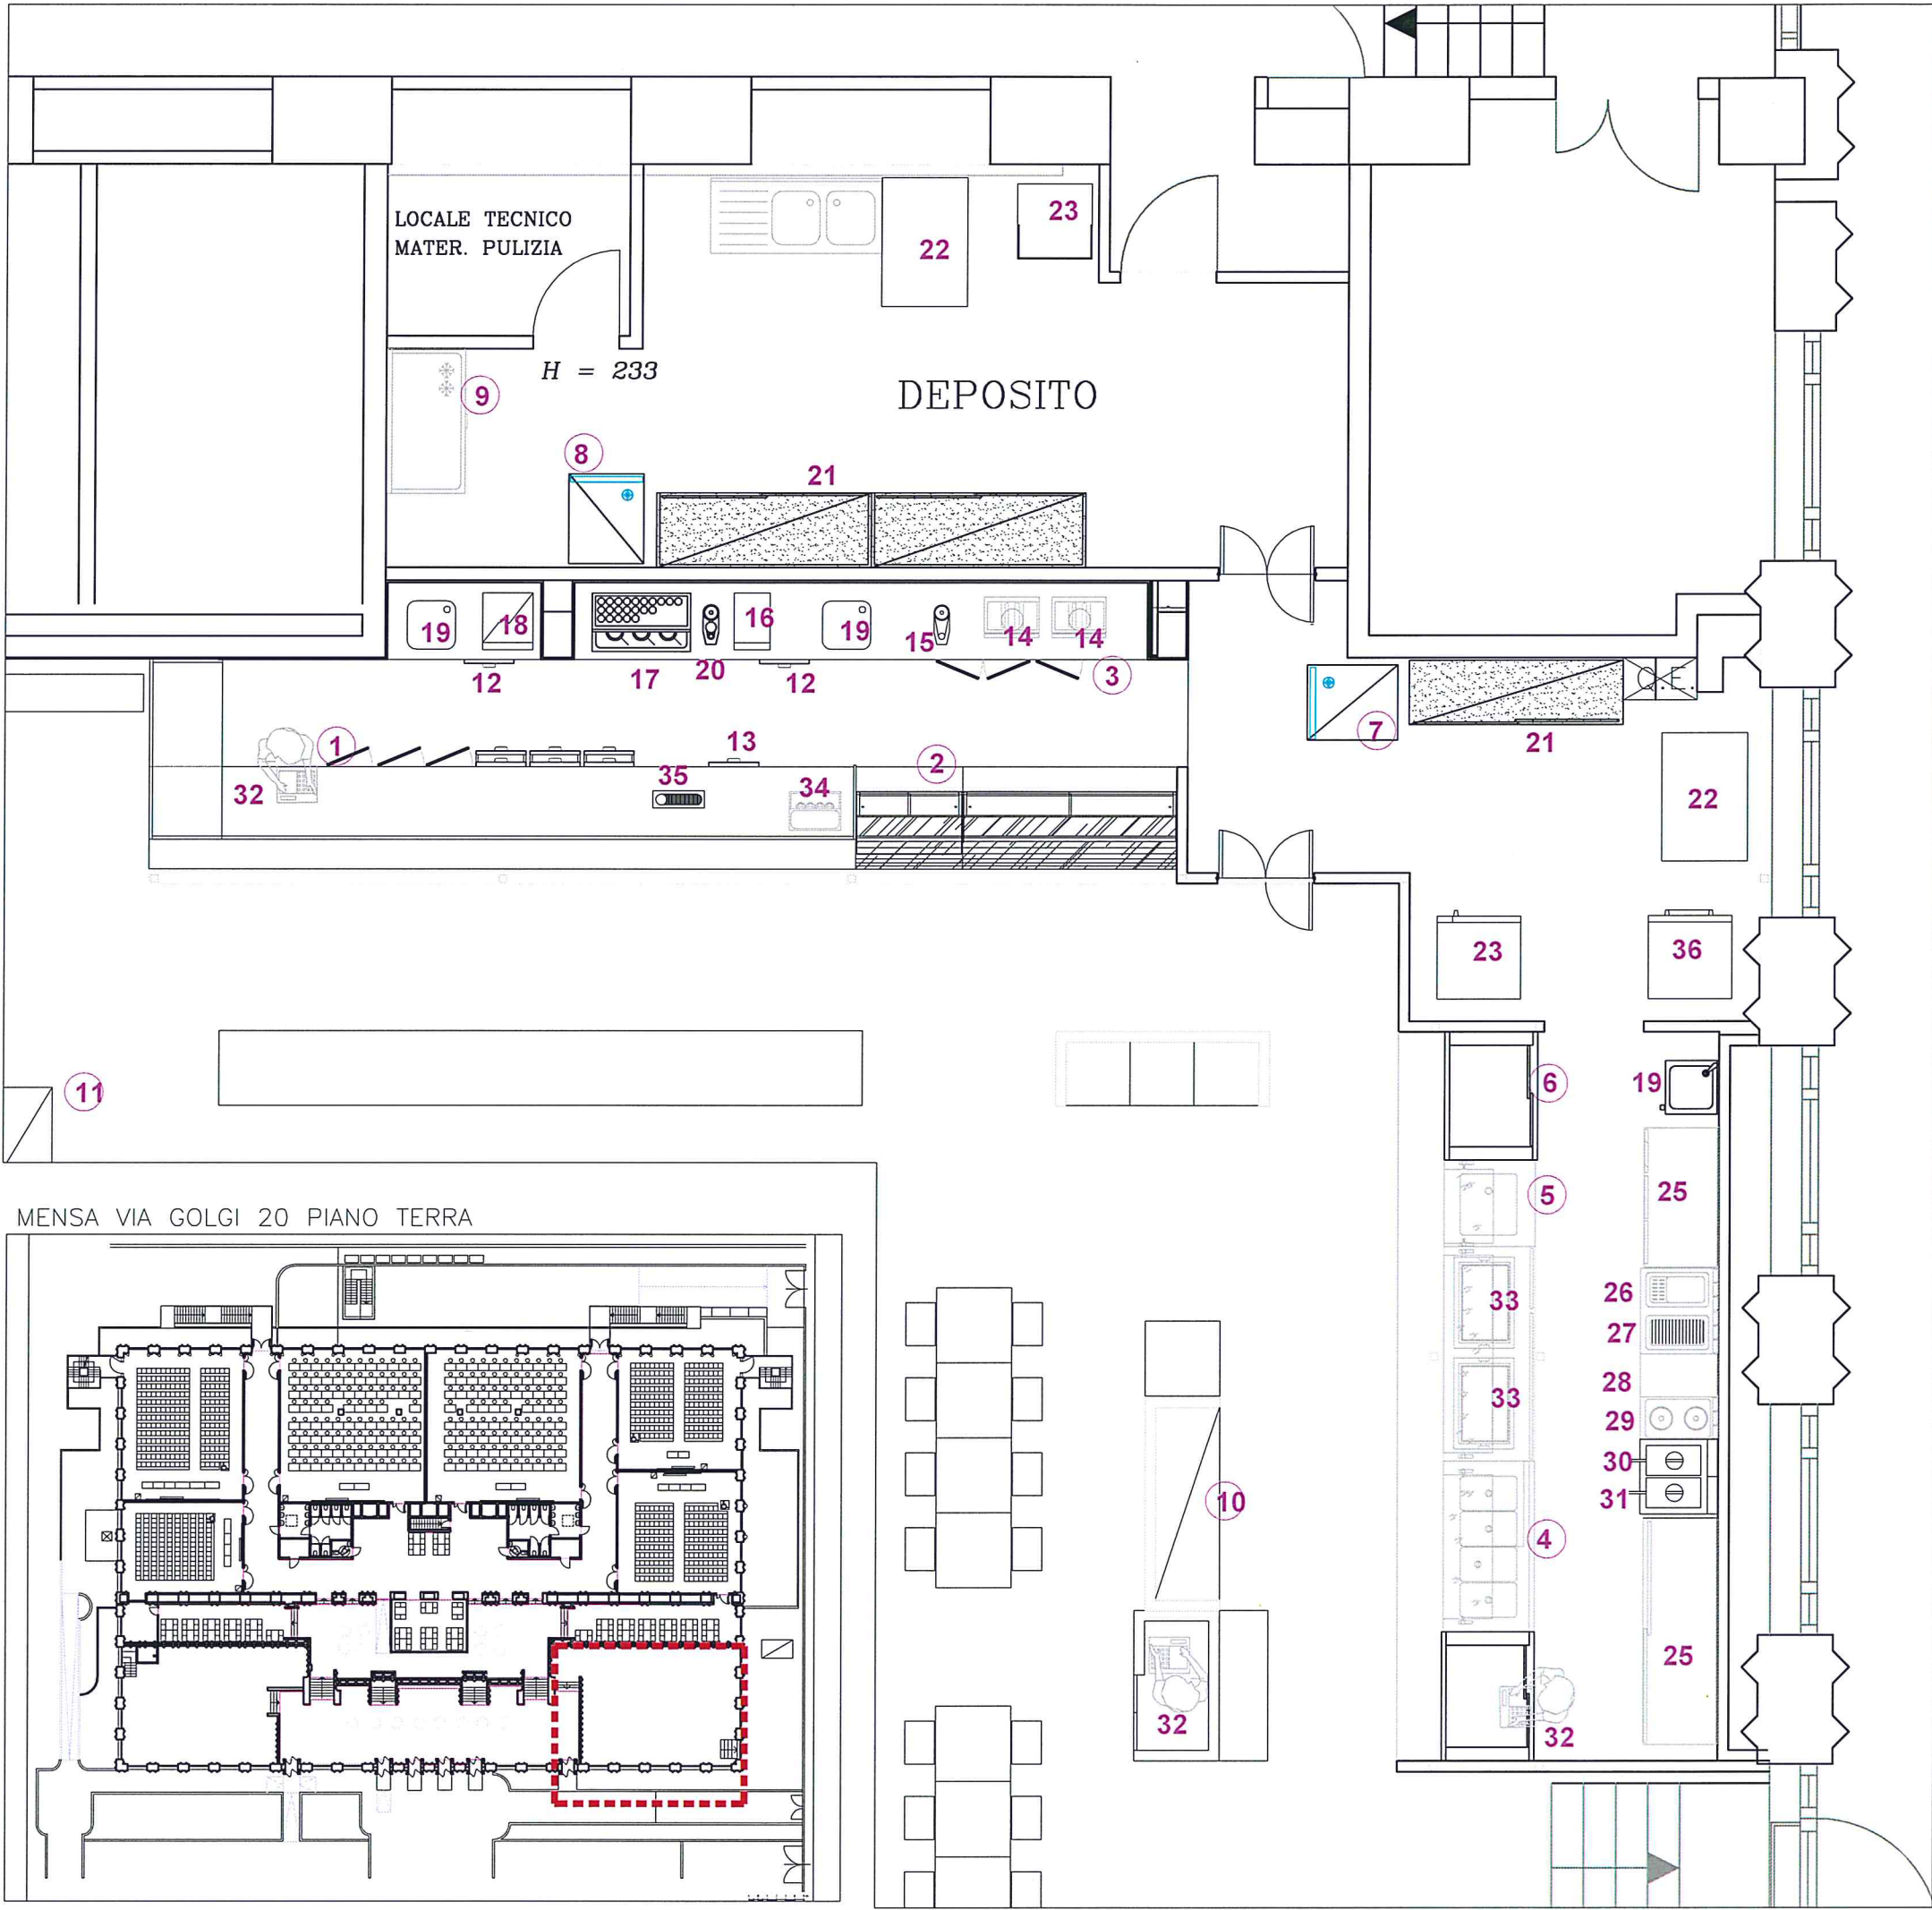

MENSA VIA GOLGI 20 PIANO TERRA

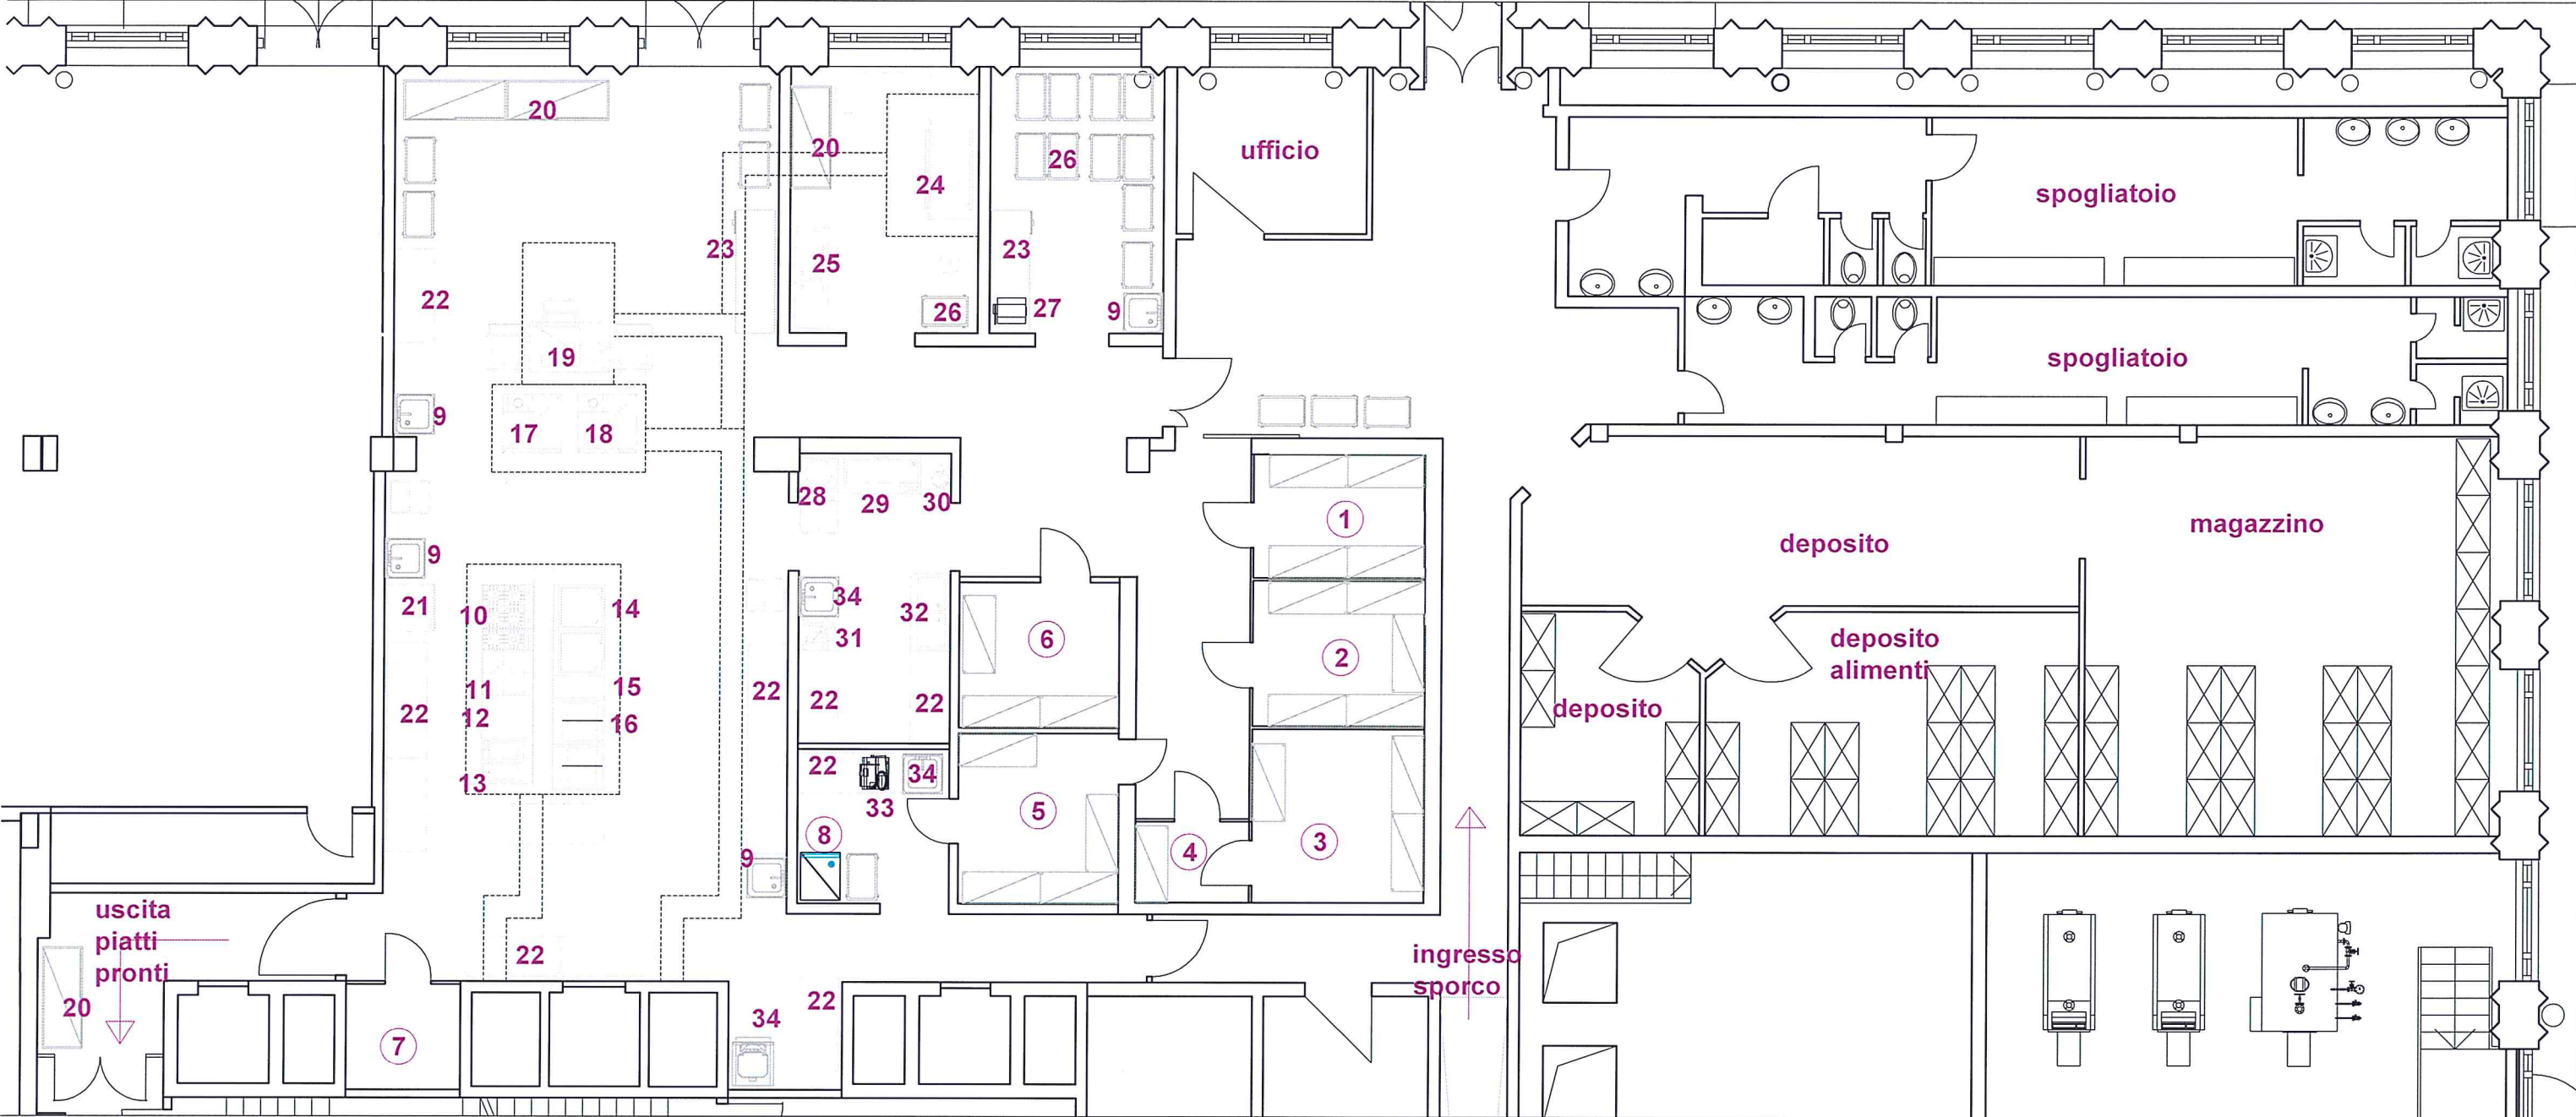

MENSA VIA GOLGI 20 PIANO TERRA

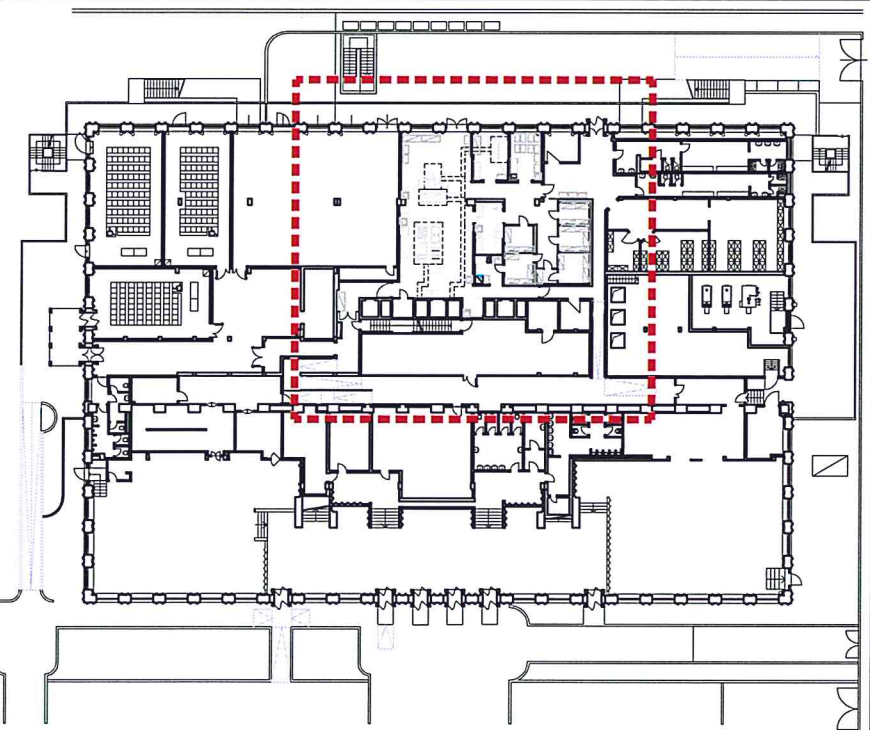

#	descrizione
1	cella frigo
2	cella frigo
3	cella frigo
4	cella frigo
5	cella frigo
6	cella frigo
7	cella frigo
8	frigo
9	lavamani
10	fuochi
11	fuochi
12	neutro
13	friggitrice
14	brasiera
15	neutro
16	cuocipasta
17	forno
18	forno
19	forno
20	contenitore

#	descrizione
21	abbattitore
22	banco lavoro
23	banco
24	lavastoviglie
25	doppio lavello
26	carrello
27	tritacarne
28	lava verdure
29	lavabo verdure
30	scola verdure
31	affetta verdure
32	doppio lavello
33	affettatrice panini
34	impastatrice
35	

